

## Информационное сообщение

Администрация Кемеровского муниципального округа в соответствии со ст. 39.42 Земельного кодекса Российской Федерации извещает о рассмотрении ходатайства ООО «Газпром газификация» о возможном установлении публичного сервитута в целях: строительства и эксплуатации линейного объекта системы газоснабжения и его неотъемлемых технологических частей «Межпоселковый газопровод до п. Кузбасский Кемеровского муниципального округа, Кемеровской области - Кузбасса», в отношении земель, государственная собственность на которые не разграничена, в границах кадастровых кварталов 42:04:0337002, 42:04:0326001, 42:04:0325001, а также частей земельных участков:

с кадастровым номером 42:04:0337002:34, расположенного по адресу: Кемеровская область, Кемеровский район, с видом разрешенного использования – для строительства объекта «Газопровод межпоселковый» п. Новостройка - д. Сухая Речка - с. Ягуново Кемеровского района Кемеровской области, категория земель – земли сельскохозяйственного назначения;

с кадастровым номером 42:04:0000000:109, расположенного по адресу: Кемеровская область, Кемеровский район, относительно г. Кемерово, 8 км на юг, с видом разрешенного использования – для сельскохозяйственного использования, категория земель – земли сельскохозяйственного назначения;

с кадастровым номером 42:04:0000000:328, расположенного по адресу: Кемеровская область, Кемеровский район, ФГУП ПЗ Октябрьский, с видом разрешенного использования – для сельскохозяйственного использования, категория земель – земли сельскохозяйственного назначения;

с кадастровым номером 42:04:0000000:130 (ЕЗП 42:04:0000000:117), расположенного по адресу: Кемеровская область, Кемеровский район, с видом разрешенного использования – Автомобильная дорога М-53 «Байкал», категория земель – земли промышленности, энергетики, транспорта, связи, радиовещания, телевидения, информатики, земли для обеспечения космической деятельности, земли обороны, безопасности и земли иного специального назначения;

с кадастровым номером 42:04:0325001:59, расположенного по адресу: Кемеровская область, р-н. Кемеровский, с видом разрешенного использования – для сельскохозяйственного использования, категория земель – земли сельскохозяйственного назначения;

с кадастровым номером 42:04:0325001:57, расположенного по адресу: Кемеровская область, р-н Кемеровский, с видом разрешенного использования – для сельскохозяйственного использования, категория земель – земли сельскохозяйственного назначения;

с кадастровым номером 42:04:0325001:72, расположенного по адресу: Кемеровская область, р-н Кемеровский, с видом разрешенного

использованиям - для сельскохозяйственного использования, использования лесов, категория земель – земли сельскохозяйственного назначения;

с кадастровым номером 42:04:0000000:491, расположенного по адресу: Кемеровская обл, Кемеровский район, Мазуровское участковое лесничество, Кемеровское урочище, Береговое муниципальное образование, с видом разрешенного использования - для ведения лесного хозяйства, использования лесов, категория земель – земли лесного фонда;

с кадастровым номером 42:04:0325001:75, расположенного по адресу: Кемеровская обл, Кемеровский район, с видом разрешенного использования - для сельскохозяйственного использования, категория земель – земли сельскохозяйственного назначения;

с кадастровым номером 42:04:0325001:78, расположенного по адресу: Кемеровская обл, Кемеровский район, с видом разрешенного использования - для сельскохозяйственного использования, категория земель – земли сельскохозяйственного назначения;

с кадастровым номером 42:04:0325001:79, расположенного по адресу: Кемеровская обл, Кемеровский район, с видом разрешенного использования - для сельскохозяйственного использования, категория земель – земли сельскохозяйственного назначения;

с кадастровым номером 42:04:0325001:80, расположенного по адресу: Кемеровская обл, Кемеровский район, с видом разрешенного использования - для сельскохозяйственного использования, категория земель – земли сельскохозяйственного назначения;

с кадастровым номером 42:04:0325001:85, расположенного по адресу: Кемеровская обл, Кемеровский район, с видом разрешенного использования - для сельскохозяйственного использования, категория земель – земли сельскохозяйственного назначения;

с кадастровым номером 42:04:0325001:87, расположенного по адресу: Кемеровская обл, Кемеровский район, с видом разрешенного использования - для сельскохозяйственного использования, категория земель – земли сельскохозяйственного назначения;

с кадастровым номером 42:04:0325001:69, расположенного по адресу: Кемеровская обл, Кемеровский район, с видом разрешенного использования - для сельскохозяйственного использования, категория земель – земли сельскохозяйственного назначения;

с кадастровым номером 42:04:0325001:69, расположенного по адресу: Кемеровская обл, Кемеровский район, с видом разрешенного использования - для сельскохозяйственного использования, категория земель – земли сельскохозяйственного назначения;

с кадастровым номером 42:04:0325001:23, расположенного по адресу: Кемеровская обл., южная часть Кемеровского района, с видом разрешенного использования - под существующие автомобильные дороги ("Подъезд к д.Маручак", 0-2,1км), категория земель – земли промышленности,

энергетики, транспорта, связи, радиовещания, телевидения, информатики, земли для обеспечения космической деятельности, земли обороны, безопасности и земли иного специального назначения, согласно приложенной схеме.


Заинтересованные лица, а также правообладатели земельных участков, если их права не зарегистрированы в Едином государственном реестре недвижимости, могут ознакомиться с поступившим ходатайством об установлении публичного сервитута и прилагаемым к нему описанием местоположения границ публичного сервитута, а также подать заявление об учете прав на земельный участок в течение 15 дней со дня опубликования настоящего извещения и его размещения на официальном сайте администрации Кемеровского муниципального округа [www.akmrko.ru](http://www.akmrko.ru) и на информационном щите администрации Кемеровского муниципального округа.

Прием заявлений, а также ознакомление с поступившим ходатайством об установлении публичного сервитута и прилагаемым к нему описанием местоположения границ публичного сервитута осуществляется до 17:30 05.03.2026 по адресу: г. Кемерово, пр. Ленина, 5, каб. 33.



# Схема расположения границ публичного сервитута

Обзорная схема

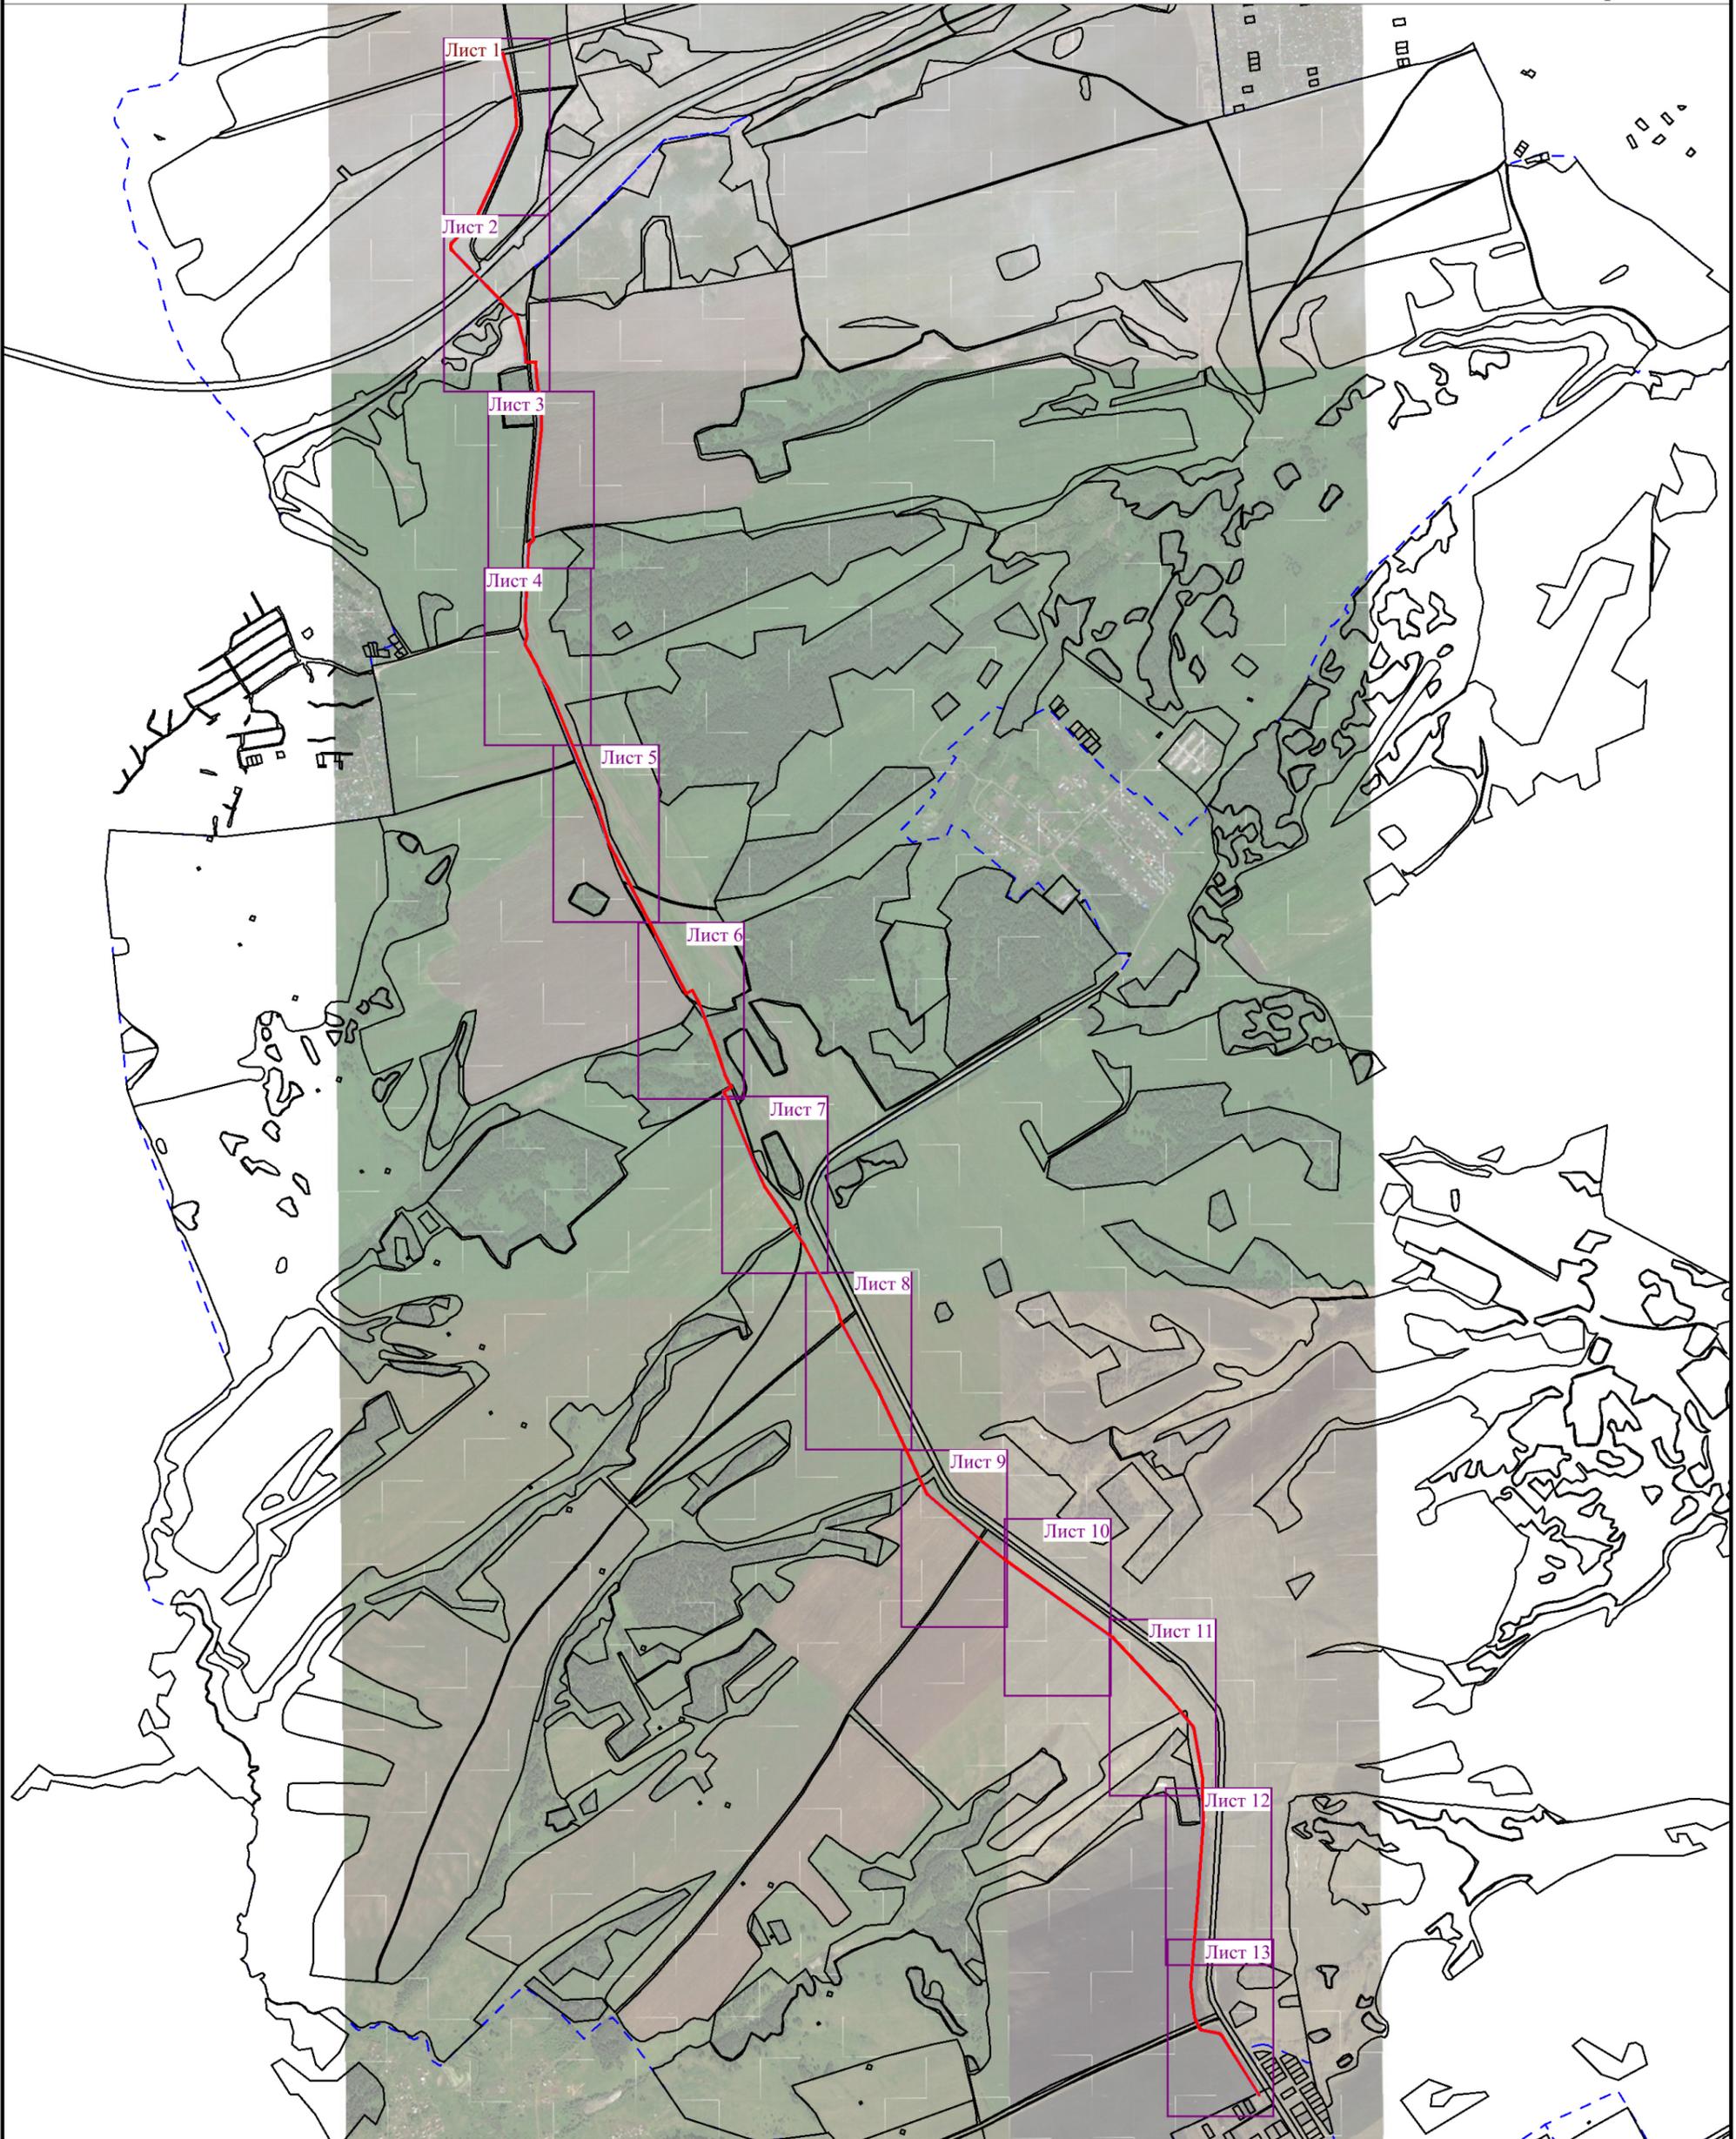

## УСЛОВНЫЕ ОБОЗНАЧЕНИЯ:

-  - проектные границы публичного сервитута
-  - характерные точки границ публичного сервитута
-  - установленные границы административно-территориальных образований
-  - границы и кадастровые номера, в отношении которых испрашивается публичный сервитут
-  - границы и кадастровые номера кадастровых кварталов
-  - проектное местоположение оси линейного объекта


Масштаб 1:26000

# Схема расположения границ публичного сервитута

Выносной лист 1




## УСЛОВНЫЕ ОБОЗНАЧЕНИЯ:

 -  - проектные границы публичного сервитута
-  - характерные точки границ публичного сервитута
-  - установленные границы административно-территориальных образований
-  - границы и кадастровые номера, в отношении которых испрашивается публичный сервитут
-  - границы и кадастровые номера кадастровых кварталов
-  - проектное местоположение оси линейного объекта

Масштаб 1:2000

# Схема расположения границ публичного сервитута

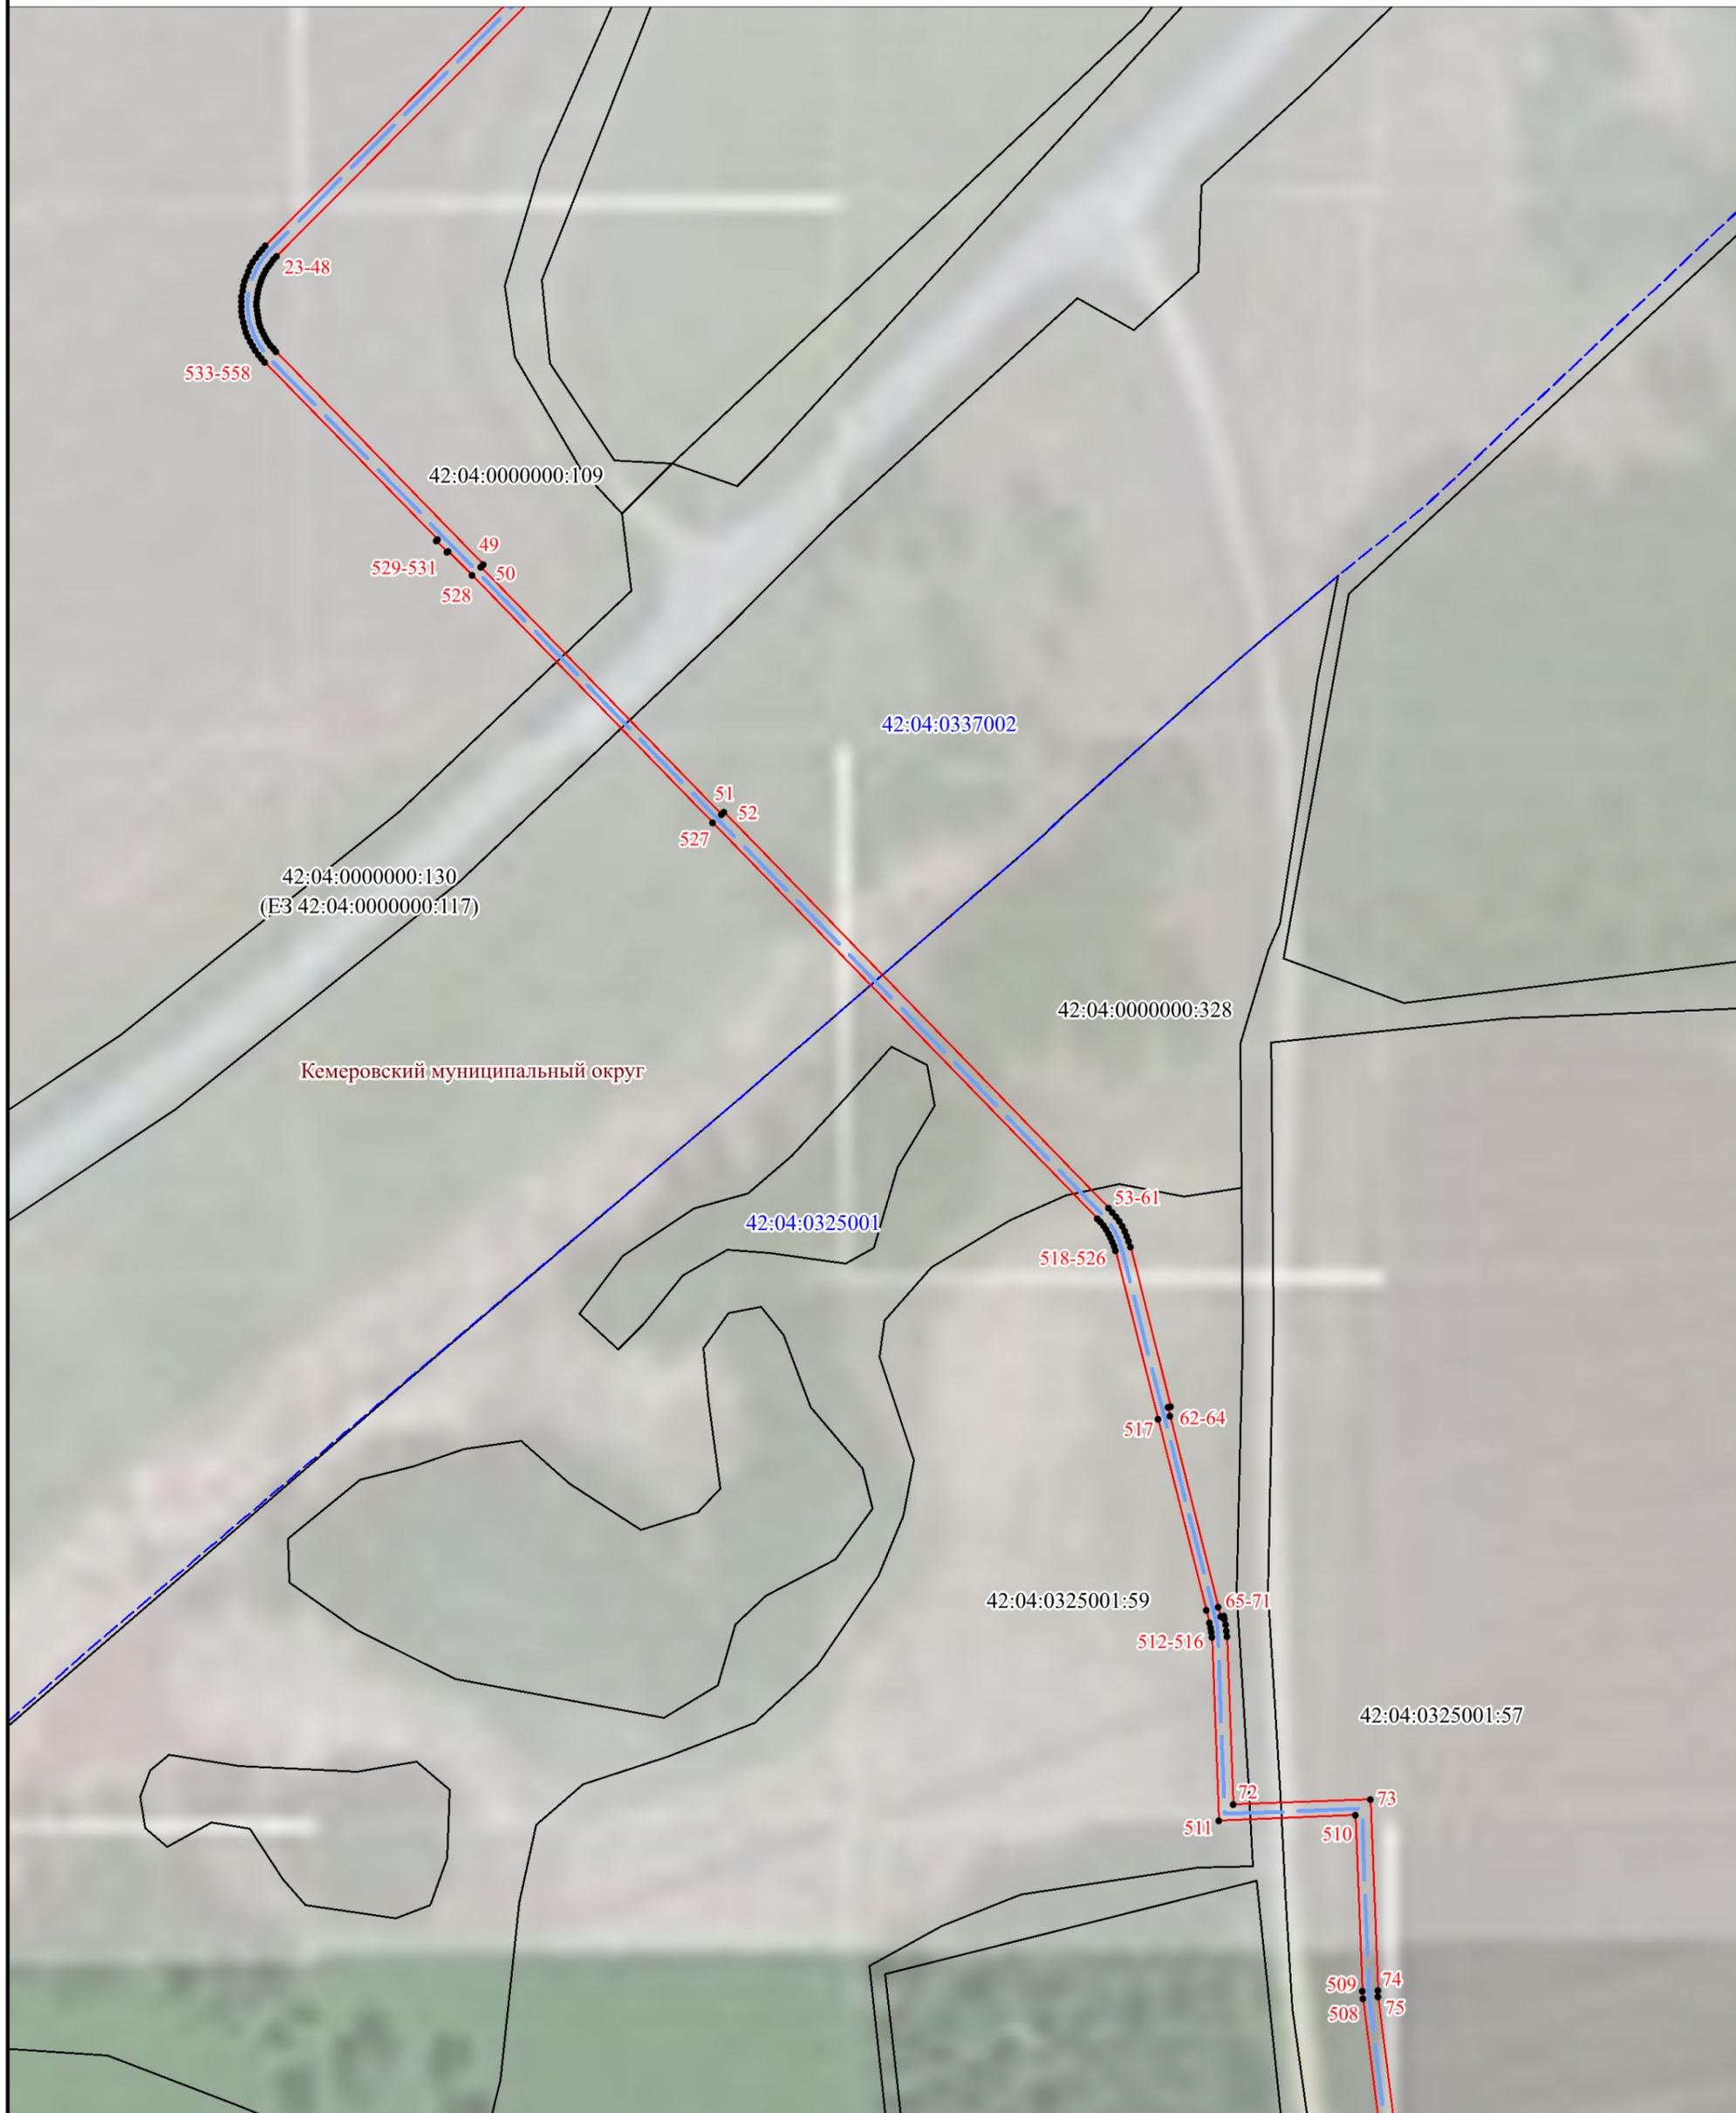

## УСЛОВНЫЕ ОБОЗНАЧЕНИЯ:

- - проектные границы публичного сервитута
- 1 - характерные точки границ публичного сервитута
- - - - установленные границы административно-территориальных образований
- 42:04:0337002:1 - границы и кадастровые номера, в отношении которых испрашивается публичный сервитут
- - границы и кадастровые номера кадастровых кварталов
- - - - проектное местоположение оси линейного объекта

Масштаб 1:2000

# Схема расположения границ публичного сервитута



## УСЛОВНЫЕ ОБОЗНАЧЕНИЯ:

-  - проектные границы публичного сервитута
-  - характерные точки границ публичного сервитута
-  - установленные границы административно-территориальных образований
-  - границы и кадастровые номера, в отношении которых испрашивается публичный сервитут
-  - границы и кадастровые номера кадастровых кварталов
-  - проектное местоположение оси линейного объекта

Масштаб 1:2000

# Схема расположения границ публичного сервитута



## УСЛОВНЫЕ ОБОЗНАЧЕНИЯ:

-  - проектные границы публичного сервитута
-  - характерные точки границ публичного сервитута
-  - установленные границы административно-территориальных образований
-  - границы и кадастровые номера, в отношении которых испрашивается публичный сервитут
-  - границы и кадастровые номера кадастровых кварталов
-  - проектное местоположение оси линейного объекта

**Масштаб 1:2000**

# Схема расположения границ публичного сервитута



## УСЛОВНЫЕ ОБОЗНАЧЕНИЯ:

-  - проектные границы публичного сервитута
-  - характерные точки границ публичного сервитута
-  - установленные границы административно-территориальных образований
-  - границы и кадастровые номера, в отношении которых испрашивается публичный сервитут
-  - границы и кадастровые номера кадастровых кварталов
-  - проектное местоположение оси линейного объекта

**Масштаб 1:2000**

# Схема расположения границ публичного сервитута



## УСЛОВНЫЕ ОБОЗНАЧЕНИЯ:

-  - проектные границы публичного сервитута
-  - характерные точки границ публичного сервитута
-  - установленные границы административно-территориальных образований
-  - границы и кадастровые номера, в отношении которых испрашивается публичный сервитут
-  - границы и кадастровые номера кадастровых кварталов
-  - проектное местоположение оси линейного объекта

Масштаб 1:2000

# Схема расположения границ публичного сервитута

Выносной лист 7



## УСЛОВНЫЕ ОБОЗНАЧЕНИЯ:

-  - проектные границы публичного сервитута
-  - характерные точки границ публичного сервитута
-  - установленные границы административно-территориальных образований
-  - границы и кадастровые номера, в отношении которых испрашивается публичный сервитут
-  - границы и кадастровые номера кадастровых кварталов
-  - проектное местоположение оси линейного объекта

Масштаб 1:2000

# Схема расположения границ публичного сервитута



## УСЛОВНЫЕ ОБОЗНАЧЕНИЯ:

-  - проектные границы публичного сервитута
-  1 - характерные точки границ публичного сервитута
-  - установленные границы административно-территориальных образований
-  - границы и кадастровые номера, в отношении которых испрашивается публичный сервитут
-  42:04:0337002 - границы и кадастровые номера кадастровых кварталов
-  - проектное местоположение оси линейного объекта

**Масштаб 1:2000**

# Схема расположения границ публичного сервитута



## УСЛОВНЫЕ ОБОЗНАЧЕНИЯ:

-  - проектные границы публичного сервитута
-  - характерные точки границ публичного сервитута
-  - установленные границы административно-территориальных образований
-  - границы и кадастровые номера, в отношении которых испрашивается публичный сервитут
-  - границы и кадастровые номера кадастровых кварталов
-  - проектное местоположение оси линейного объекта

**Масштаб 1:2000**

# Схема расположения границ публичного сервитута

Выносной лист 10




## УСЛОВНЫЕ ОБОЗНАЧЕНИЯ:

-  - проектные границы публичного сервитута
-  - характерные точки границ публичного сервитута
-  - установленные границы административно-территориальных образований
-  - границы и кадастровые номера, в отношении которых испрашивается публичный сервитут
-  - границы и кадастровые номера кадастровых кварталов
-  - проектное местоположение оси линейного объекта


Масштаб 1:2000

# Схема расположения границ публичного сервитута

Выносной лист 11

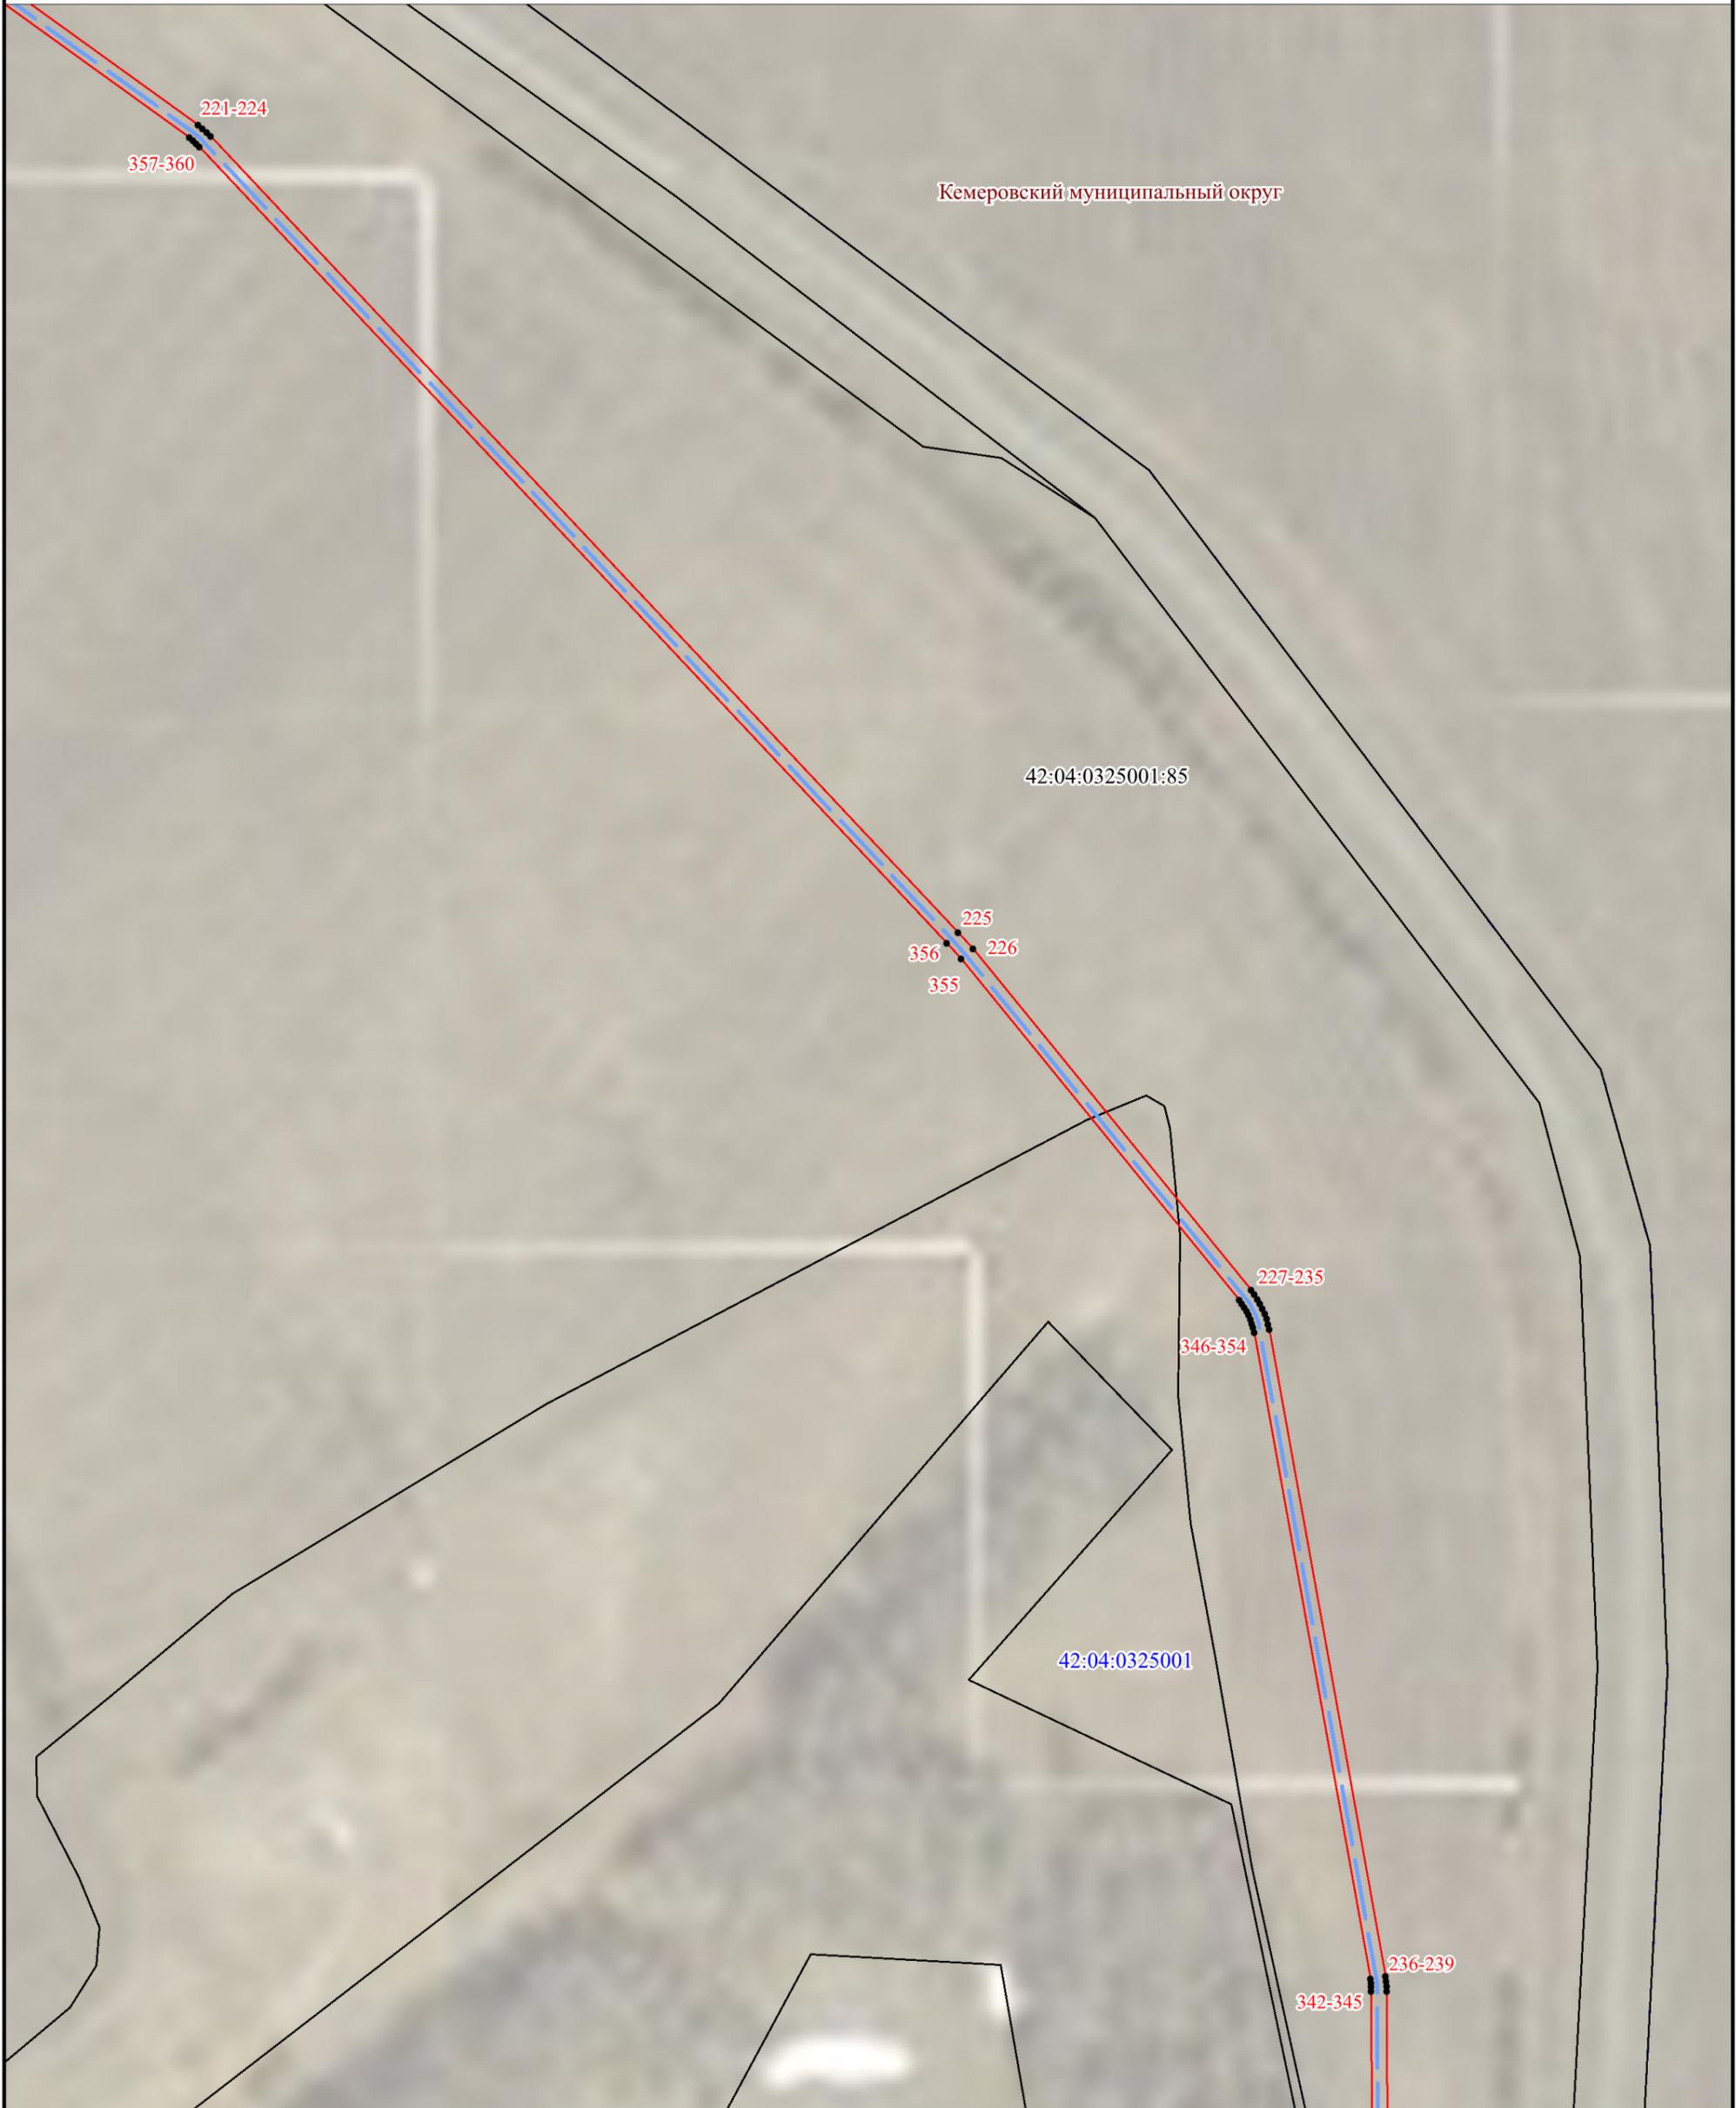

## УСЛОВНЫЕ ОБОЗНАЧЕНИЯ:

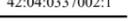-  - проектные границы публичного сервитута
-  - характерные точки границ публичного сервитута
-  - установленные границы административно-территориальных образований
-  - границы и кадастровые номера, в отношении которых испрашивается публичный сервитут
-  - границы и кадастровые номера кадастровых кварталов
-  - проектное местоположение оси линейного объекта

Масштаб 1:2000

# Схема расположения границ публичного сервитута



## УСЛОВНЫЕ ОБОЗНАЧЕНИЯ:

-  - проектные границы публичного сервитута
-  - характерные точки границ публичного сервитута
-  - установленные границы административно-территориальных образований
-  - границы и кадастровые номера, в отношении которых испрашивается публичный сервитут
-  - границы и кадастровые номера кадастровых кварталов
-  - проектное местоположение оси линейного объекта

Масштаб 1:2000

# Схема расположения границ публичного сервитута



## УСЛОВНЫЕ ОБОЗНАЧЕНИЯ:

- проектные границы публичного сервитута
- характерные точки границ публичного сервитута
- установленные границы административно-территориальных образований
- границы и кадастровые номера, в отношении которых испрашивается публичный сервитут
- границы и кадастровые номера кадастровых кварталов
- проектное местоположение оси линейного объекта

Масштаб 1:2000