


Информационное сообщение

Администрация Кемеровского муниципального округа в соответствии со ст. 39.42 Земельного кодекса Российской Федерации извещает о рассмотрении ходатайства ООО «Кузбасская энергосетевая компания» о возможном установлении публичного сервитута в целях обеспечения интересов неограниченного круга лиц для эксплуатации объекта электросетевого хозяйства МТП 391, в границах кадастрового квартала 42:22:0604001, расположенного по адресу: Российская Федерация, Кемеровская область – Кузбасс, Кемеровский муниципальный округ, п. Ровенский, площадью 18 кв.м, согласно приложенной схеме.

Заинтересованные лица, а также правообладатели земельных участков, если их права не зарегистрированы в Едином государственном реестре недвижимости, могут ознакомиться с поступившим ходатайством об установлении публичного сервитута и прилагаемым к нему описанием местоположения границ публичного сервитута, а также подать заявление об учете прав на земельный участок в течение 15 дней со дня опубликования настоящего извещения и его размещения на официальном сайте администрации Кемеровского муниципального округа www.akmrko.ru и на информационном щите администрации Кемеровского муниципального округа.

Прием заявлений, а также ознакомление с поступившим ходатайством об установлении публичного сервитута и прилагаемым к нему описанием местоположения границ публичного сервитута осуществляется до 17:30 18.12.2025 по адресу: г. Кемерово, пр. Ленина, 5, каб. 33.

Схема расположения границ публичного сервитута

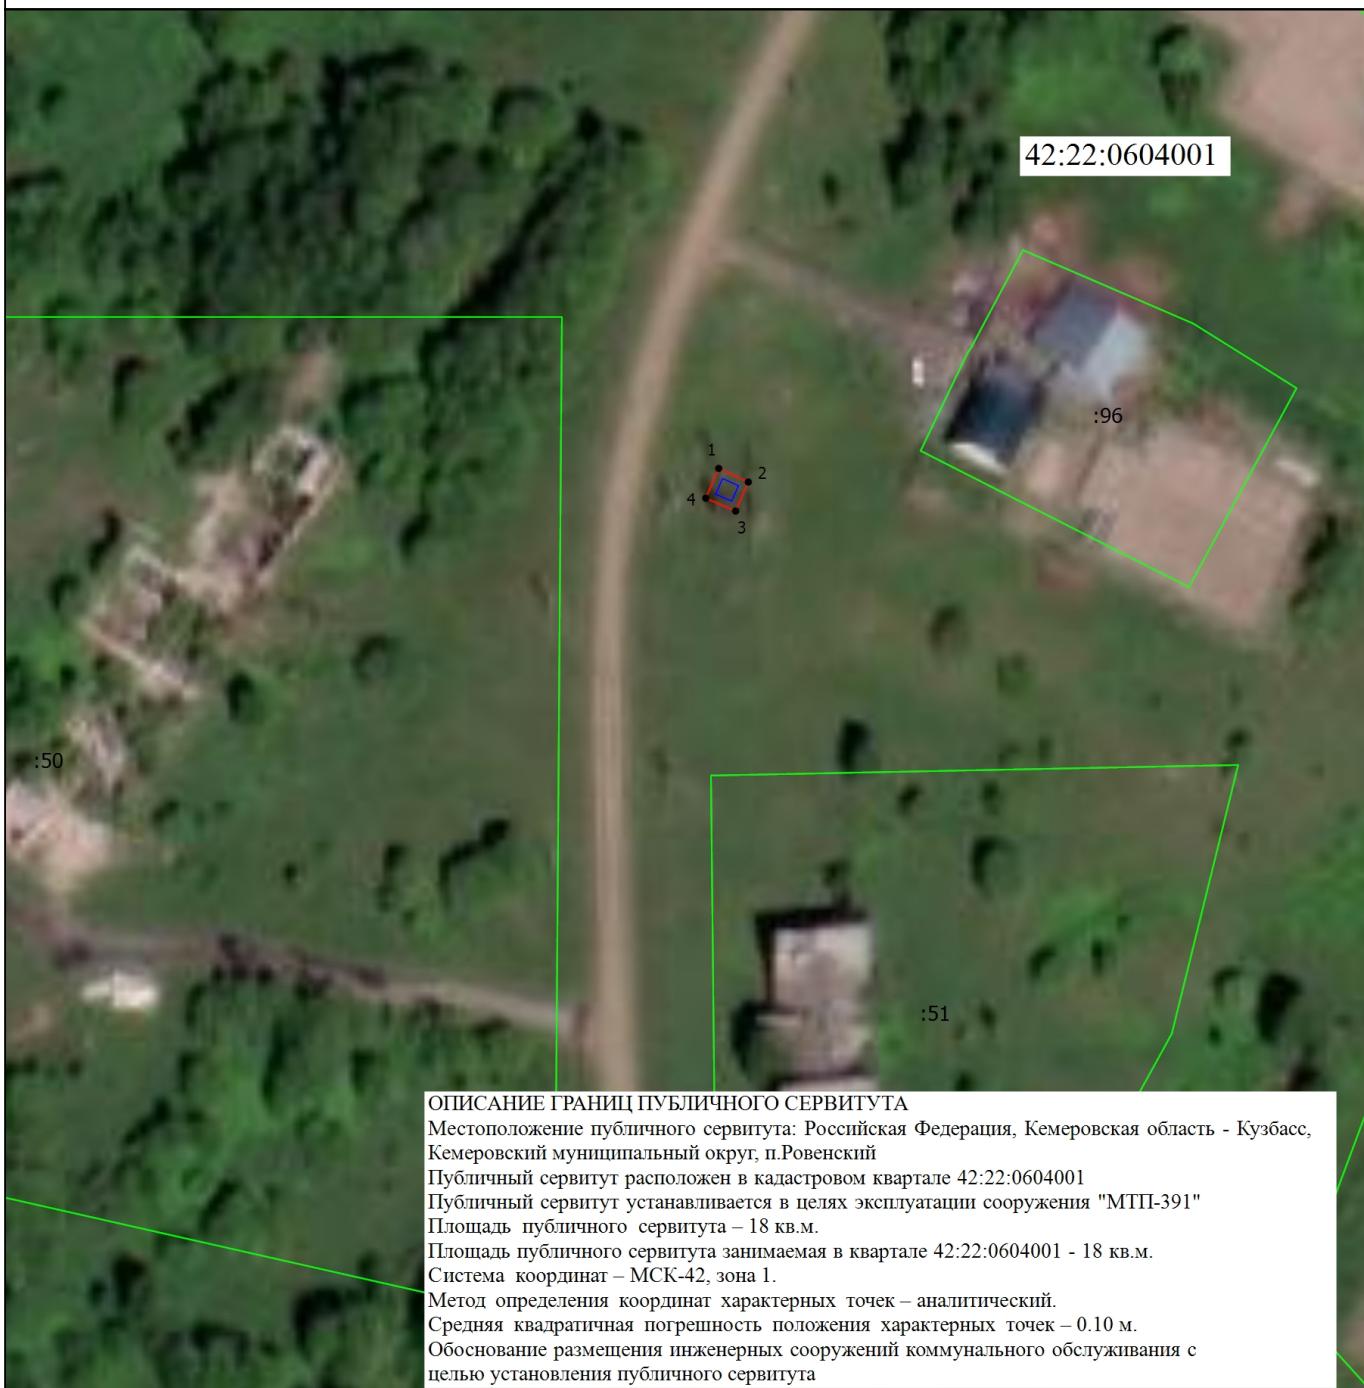

ОПИСАНИЕ ГРАНИЦ ПУБЛИЧНОГО СЕРВИТУТА
Местоположение публичного сервитута: Российская Федерация, Кемеровская область - Кузбасс, Кемеровский муниципальный округ, п.Ровенский
Публичный сервитут расположен в кадастровом квартале 42:22:0604001
Публичный сервитут устанавливается в целях эксплуатации сооружения "МТП-391"
Площадь публичного сервитута – 18 кв.м.
Площадь публичного сервитута занимаемая в квартале 42:22:0604001 - 18 кв.м.
Система координат – МСК-42, зона 1.
Метод определения координат характерных точек – аналитический.
Средняя квадратичная погрешность положения характерных точек – 0.10 м.
Обоснование размещения инженерных сооружений коммунального обслуживания с
целью установления публичного сервитута

Масштаб 1:1000

Условные обозначения

- | | | | |
|---------------|---------------------------------------|-------|---|
| 1 | - Обозначение новой характерной точки | • | - Характерная точка границы, сведения о которой позволяют однозначно определить ее положение на местности |
| _____ | - Граница сооружения | • | - Граница земельного участка |
| 42:22:0604001 | - Номер кадастрового квартала | _____ | - Кадастровый номер земельного участка |

Подпись _____



Дата " 17 " 11 2025 г.

Место для оттиска печати (при наличии) лица, составившего описание местоположения границ объекта