

Информационное сообщение

Администрация Кемеровского муниципального округа в соответствии со ст. 39.42 Земельного кодекса Российской Федерации извещает о рассмотрении ходатайства ПАО «Россети Сибирь» о возможном установлении публичного сервитута в целях размещения объекта: «ВЛИ - 0,4кВ ф.3 от РУ – 0,4 кВ ТП-287 (Ф-6-9-ПГ ПС 110 кВ Оросительная)», расположенного (который будет располагаться) по адресу: Российская Федерация, Кемеровская область - Кузбасс, Кемеровский муниципальный округ, п. Новостройка, севернее ул. Притомская, к части земельного участка с кадастровым номером 42:04:0341001:1694 площадью 213 кв.м, согласно приложенной схеме.


Заинтересованные лица, а также правообладатели земельных участков, если их права не зарегистрированы в Едином государственном реестре недвижимости, могут ознакомиться с поступившим ходатайством об установлении публичного сервитута и прилагаемым к нему описанием местоположения границ публичного сервитута, а также подать заявление об учете прав на земельный участок в течение 15 дней со дня опубликования настоящего извещения и его размещения на официальном сайте администрации Кемеровского муниципального округа www.akmrko.ru и на информационном щите администрации Кемеровского муниципального округа.

Прием заявлений, а также ознакомление с поступившим ходатайством об установлении публичного сервитута и прилагаемым к нему описанием местоположения границ публичного сервитута осуществляется до 17:30 18.12.2025 по адресу: г. Кемерово, пр. Ленина, 5, каб. 33.

Схема расположения границ публичного сервитута

Описание границ публичного сервитута	
<p>Местоположение: Местоположение установлено относительно ориентира, расположенного в границах участка. Почтовый адрес ориентира: Российская Федерация, Кемеровская область – Кузбасс, муниципальный округ Кемеровский, поселок Новостройка, севернее улицы Притомская, (к.н. земельного участка 42:04:0341001:1694)</p>	
<p>Система координат: МСК 42(Кемеровская область, зона 1)</p>	
<p>Объект: ВЛИ -0,4кВ ф.3 от РУ -0,4кВ ТП -287 (Ф-6-9- ПП ПС 110 кВ Оросительная)</p>	
<p>Назначение: Технологическое присоединение электроустановок малоэтажной жилой застройки, расположенной (которая будет располагаться) по адресу: Российская Федерация, Кемеровская область-Кузбасс, Кемеровский муниципальный округ, п. Новостройка, севернее ул. Притомская, на земельном участке с кадастровым номером 42:04:0341001:1694</p>	
<p>Публичный сервитут устанавливается применительно: - к части земельного участка с кадастровым номером 42:04:0341001:1694 площадью 213 кв.м.</p>	

Обозначение характерных точек границ	Метод определения координат	Средняя квадратическая погрешность положения харак-х точек границ (Мп),м	Координаты	
			X, м.	Y, м.
1	2	3	4	5
1	аналитический метод	0.10	613672.30	1348618.43
2	аналитический метод	0.10	613652.14	1348601.93
3	аналитический метод	0.10	613654.58	1348598.76
4	аналитический метод	0.10	613672.00	1348613.02
5	аналитический метод	0.10	613690.09	1348593.60
6	аналитический метод	0.10	613693.85	1348596.40

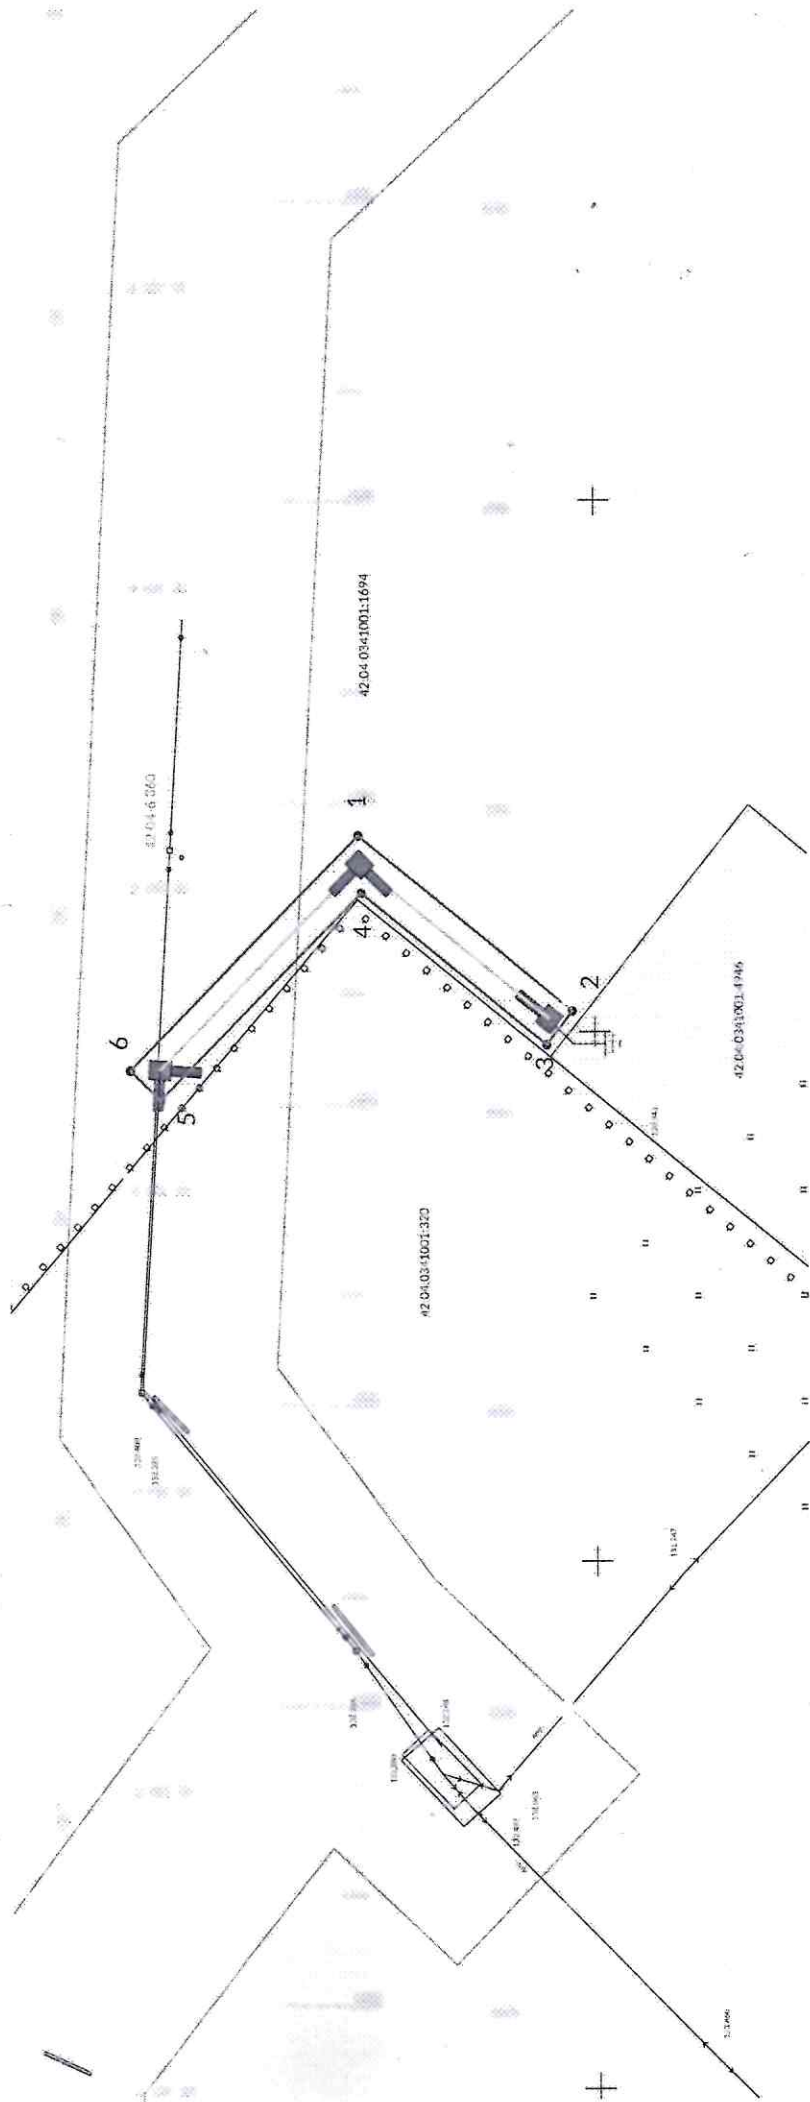

Условные обозначения:

- граница устанавливаемого публичного сервитута, необходимого для размещения (строительства и эксплуатации) проектируемого линейного объекта, общей площадью 213 кв.м.
- характерная точка границы и ее обозначение
- проектируемого расположения опор линейного объекта
- ось проектируемого ВЛИ -0,4 кВ.
- существующий в ЕГРН земельный участок и его обозначение

- 1