

Информационное сообщение

Администрация Кемеровского муниципального округа в соответствии со ст. 39.42 Земельного кодекса Российской Федерации извещает о рассмотрении ходатайства ПАО «Россети Сибирь» о возможном установлении публичного сервитута в целях размещения (строительство и эксплуатация) объекта электросетевого хозяйства, необходимого для подключения (технологического присоединения) к сетям инженерно-технического обеспечения ПАО «Россети Сибирь» электроустановок малоэтажных жилых застроек, технологическое расположенного (который будет располагаться): Российская Федерация, Кемеровская область-Кузбасс, Кемеровский муниципальный округ, с. Березово, на земельных участках с кадастровыми номерами 42:04:0337003:1099, 42:04:0337003:1107, 42:04:0337003:1100, присоединение: ВЛИ-0,4кВ ф. 3 от РУ-0,4кВ КТП -1151 (Ф-6-7-ЛК ПС 110 кВ Оросительная), применительно - части земельного участка с кадастровым номером 42:04:0337003:1133 площадью 213 кв.м., - части земельного участка с кадастровым номером 42:04:0337003:1185 площадью 371 кв.м. согласно приложенной схеме.

Заинтересованные лица, а также правообладатели земельных участков, если их права не зарегистрированы в Едином государственном реестре недвижимости, могут ознакомиться с поступившим ходатайством об установлении публичного сервитута и прилагаемым к нему описанием местоположения границ публичного сервитута, а также подать заявление об учете прав на земельный участок в течение 15 дней со дня опубликования настоящего извещения и его размещения на официальном сайте администрации Кемеровского муниципального округа www.akmrko.ru и на информационном щите администрации Кемеровского муниципального округа.

Прием заявлений, а также ознакомление с поступившим ходатайством об установлении публичного сервитута и прилагаемым к нему описанием местоположения границ публичного сервитута осуществляется до 17:30 05.03.2026 по адресу: г. Кемерово, пр. Ленина, 5, каб. 33.

Схема расположения границ публичного сервитута

Описание границ публичного сервитута

Местоположение: Российская Федерация, Кемеровская область-Кузбасс, Кемеровский муниципальный округ, с. Березово, в границах кадастрового квартала 42:04:0337003

Система координат: МСК 42(Кемеровская область, зона 1)


Объект: ВЛИ-0,4кВ ф. 3 от РУ-0,4кВ КТП -1151 (Ф-6-7-ЛК ПС 110 кВ Оросительная)

Назначение: технологическое присоединение электроустановок малоэтажных жилых застроек, расположенных (которые будут располагаться) по адресу: Российская Федерация, Кемеровская область-Кузбасс, Кемеровский муниципальный округ, с. Березово, на земельных участках с кадастровыми номерами 42:04:0337003:1099, 42:04:0337003:1107, 42:04:0337003:1100.

Публичный сервитут устанавливается применительно:

- части земельного участка с кадастровым номером 42:04:0337003:1133 площадью 213 кв.м.;
- части земельного участка с кадастровым номером 42:04:0337003:1185 площадью 371 кв.м.;

Обозначение характерных точек границ	Метод определения координат	Средняя квадратическая погрешность положения характерных точек границ (Мт), м.	Координаты	
			X, м.	Y, м.
1	2	3	4	5
:3У1				
1	аналитический метод	0.10	610300.30	1346919.88
2	аналитический метод	0.10	610279.05	1346932.91
3	аналитический метод	0.10	610257.56	1346946.08
4	аналитический метод	0.10	610236.60	1346958.93
5	аналитический метод	0.10	610235.27	1346957.03
6	аналитический метод	0.10	610298.50	1346918.17
7	аналитический метод	0.10	610301.89	1346909.61
8	аналитический метод	0.10	610304.25	1346908.07
9	аналитический метод	0.10	610307.56	1346906.22
:3У2				
10	аналитический метод	0.10	610225.81	1346956.17
11	аналитический метод	0.10	610226.50	1346957.28
12	аналитический метод	0.10	610224.47	1346958.49
13	аналитический метод	0.10	610141.97	1346826.59
14	аналитический метод	0.10	610143.96	1346825.22
15	аналитический метод	0.10	610145.19	1346827.21
16	аналитический метод	0.10	610148.59	1346832.65
17	аналитический метод	0.10	610164.05	1346857.37
18	аналитический метод	0.10	610179.49	1346882.07
19	аналитический метод	0.10	610194.92	1346906.77
20	аналитический метод	0.10	610210.37	1346931.47

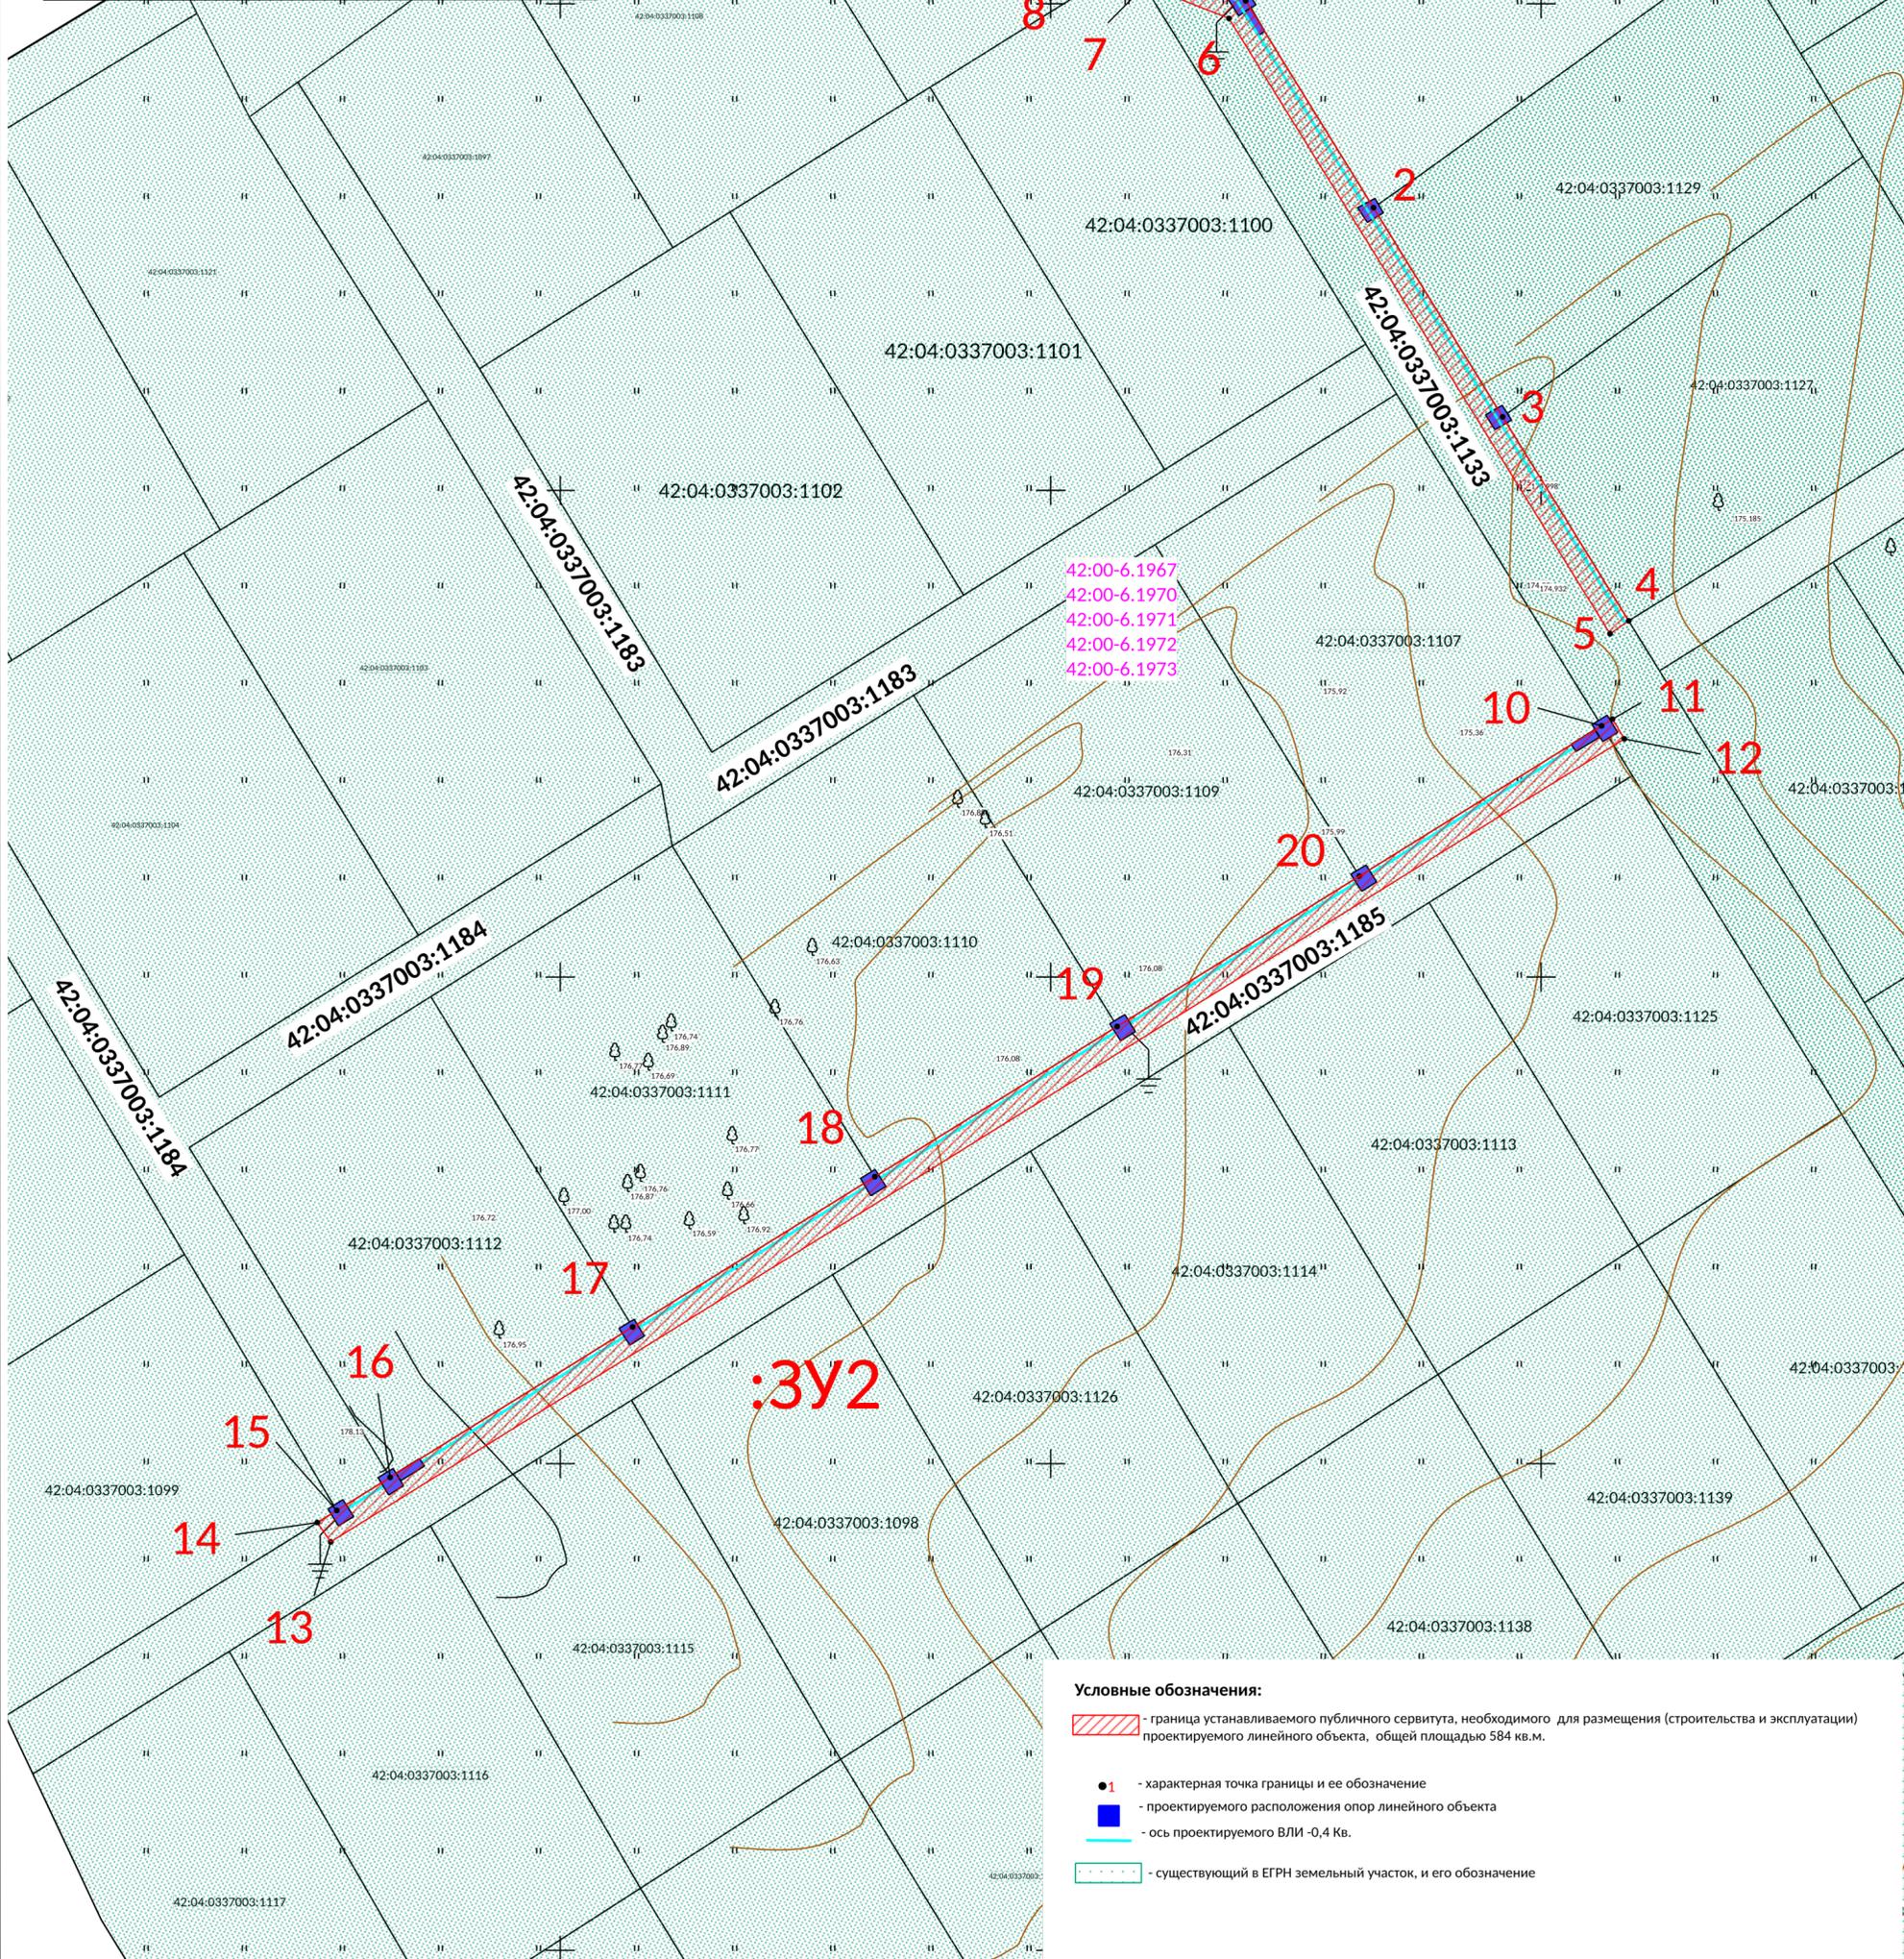

- Условные обозначения:**
- граница устанавливаемого публичного сервитута, необходимого для размещения (строительства и эксплуатации) проектируемого линейного объекта, общей площадью 584 кв.м.
 - характерная точка границы и ее обозначение
 - проектируемого расположения опор линейного объекта
 - ось проектируемого ВЛИ -0,4 Кв.
 - существующий в ЕГРН земельный участок, и его обозначение

Масштаб 1:500