

Информационное сообщение

Администрация Кемеровского муниципального округа в соответствии со ст. 39.42 Земельного кодекса Российской Федерации извещает о рассмотрении ходатайства ПАО «Россети Сибирь» о возможном установлении публичного сервитута в целях размещения (строительство и эксплуатация) объекта электросетевого хозяйства, необходимого для подключения (технологического присоединения) к сетям инженерно-технического обеспечения ПАО «Россети Сибирь» электроустановок малоэтажных жилых застроек, технологическое расположенного (который будет располагаться): Российская Федерация, Кемеровская область – Кузбасс, Кемеровский муниципальный округ, на земельном участке с кадастровым номером 42:04:0211001:1872, присоединение: ВЛИ–0,4кВ от опоры №3 ф.2 СТП–1136/100кВА (Ф.10–1–Ж ПС 35/10кВ Осиновская), применительно к части земельного участка с кадастровым номером 42:04:0000000:1214 площадью 905 кв.м., согласно приложенной схеме.

Заинтересованные лица, а также правообладатели земельных участков, если их права не зарегистрированы в Едином государственном реестре недвижимости, могут ознакомиться с поступившим ходатайством об установлении публичного сервитута и прилагаемым к нему описанием местоположения границ публичного сервитута, а также подать заявление об учете прав на земельный участок в течение 15 дней со дня опубликования настоящего извещения и его размещения на официальном сайте администрации Кемеровского муниципального округа www.akmrko.ru и на информационном щите администрации Кемеровского муниципального округа.

Прием заявлений, а также ознакомление с поступившим ходатайством об установлении публичного сервитута и прилагаемым к нему описанием местоположения границ публичного сервитута осуществляется до 17:30 05.03.2026 по адресу: г. Кемерово, пр. Ленина, 5, каб. 33.

Схема расположения границ публичного сервитута

Описание границ публичного сервитута

Местоположение: Кемеровская область, Кемеровский район, в границах ГПС "Елькаевское"
(участок фонда перераспределения земель) (к.н. 42:04:0000000:1214)

Система координат: МСК 42(Кемеровская область, зона 1)


Объект: ВЛИ - 0,4 кВ от опоры №1/2 ф. 1 СТП-1136/ 100 кВа (Ф. 10-1-Ж ПС 35/10кВ Осиновка)

Назначение: технологическое присоединение электроустановки объекта "малоэтажной жилой застройки", расположенной (которая будет располагаться) по адресу: Российская Федерация, Кемеровская область-Кузбасс, Кемеровский муниципальный округ, на земельном участке с кадастровым номером 42:04:0211001:1872

Публичный сервитут устанавливается применительно:

- к части земельного участка с кадастровым номером 42:04:0000000:1214 площадью 905 кв.м.

| Обозначение характерных точек границ | Метод определения координат | Средняя квадратическая погрешность положения харак-х точек границ (Mt),м | Координаты | |
|--|-----------------------------------|--|------------|------------|
| | | | X, м. | Y, м. |
| 1 | аналитический метод | 0,10 | 625175.21 | 1350529.26 |
| 2 | аналитический метод | 0,10 | 625186.54 | 1350533.45 |
| 3 | аналитический метод | 0,10 | 625291.11 | 1350562.08 |
| 4 | аналитический метод | 0,10 | 625289.98 | 1350565.92 |
| 5 | аналитический метод | 0,10 | 625286.35 | 1350564.92 |
| 6 | аналитический метод | 0,10 | 625260.83 | 1350557.93 |
| 7 | аналитический метод | 0,10 | 625233.82 | 1350550.52 |
| 8 | аналитический метод | 0,10 | 625215.07 | 1350545.38 |
| 9 | аналитический метод | 0,10 | 625186.99 | 1350537.69 |
| 10 | аналитический метод | 0,10 | 625170.39 | 1350531.74 |
| 11 | аналитический метод | 0,10 | 625171.37 | 1350528.22 |
| 12 | аналитический метод | 0,10 | 625179.47 | 1350499.34 |
| 13 | аналитический метод | 0,10 | 625187.58 | 1350470.45 |
| 14 | аналитический метод | 0,10 | 625195.68 | 1350441.57 |
| 15 | аналитический метод | 0,10 | 625203.31 | 1350414.39 |
| 16 | аналитический метод | 0,10 | 625206.15 | 1350415.29 |
| 1 | аналитический метод | 0,10 | 625175.21 | 1350529.26 |

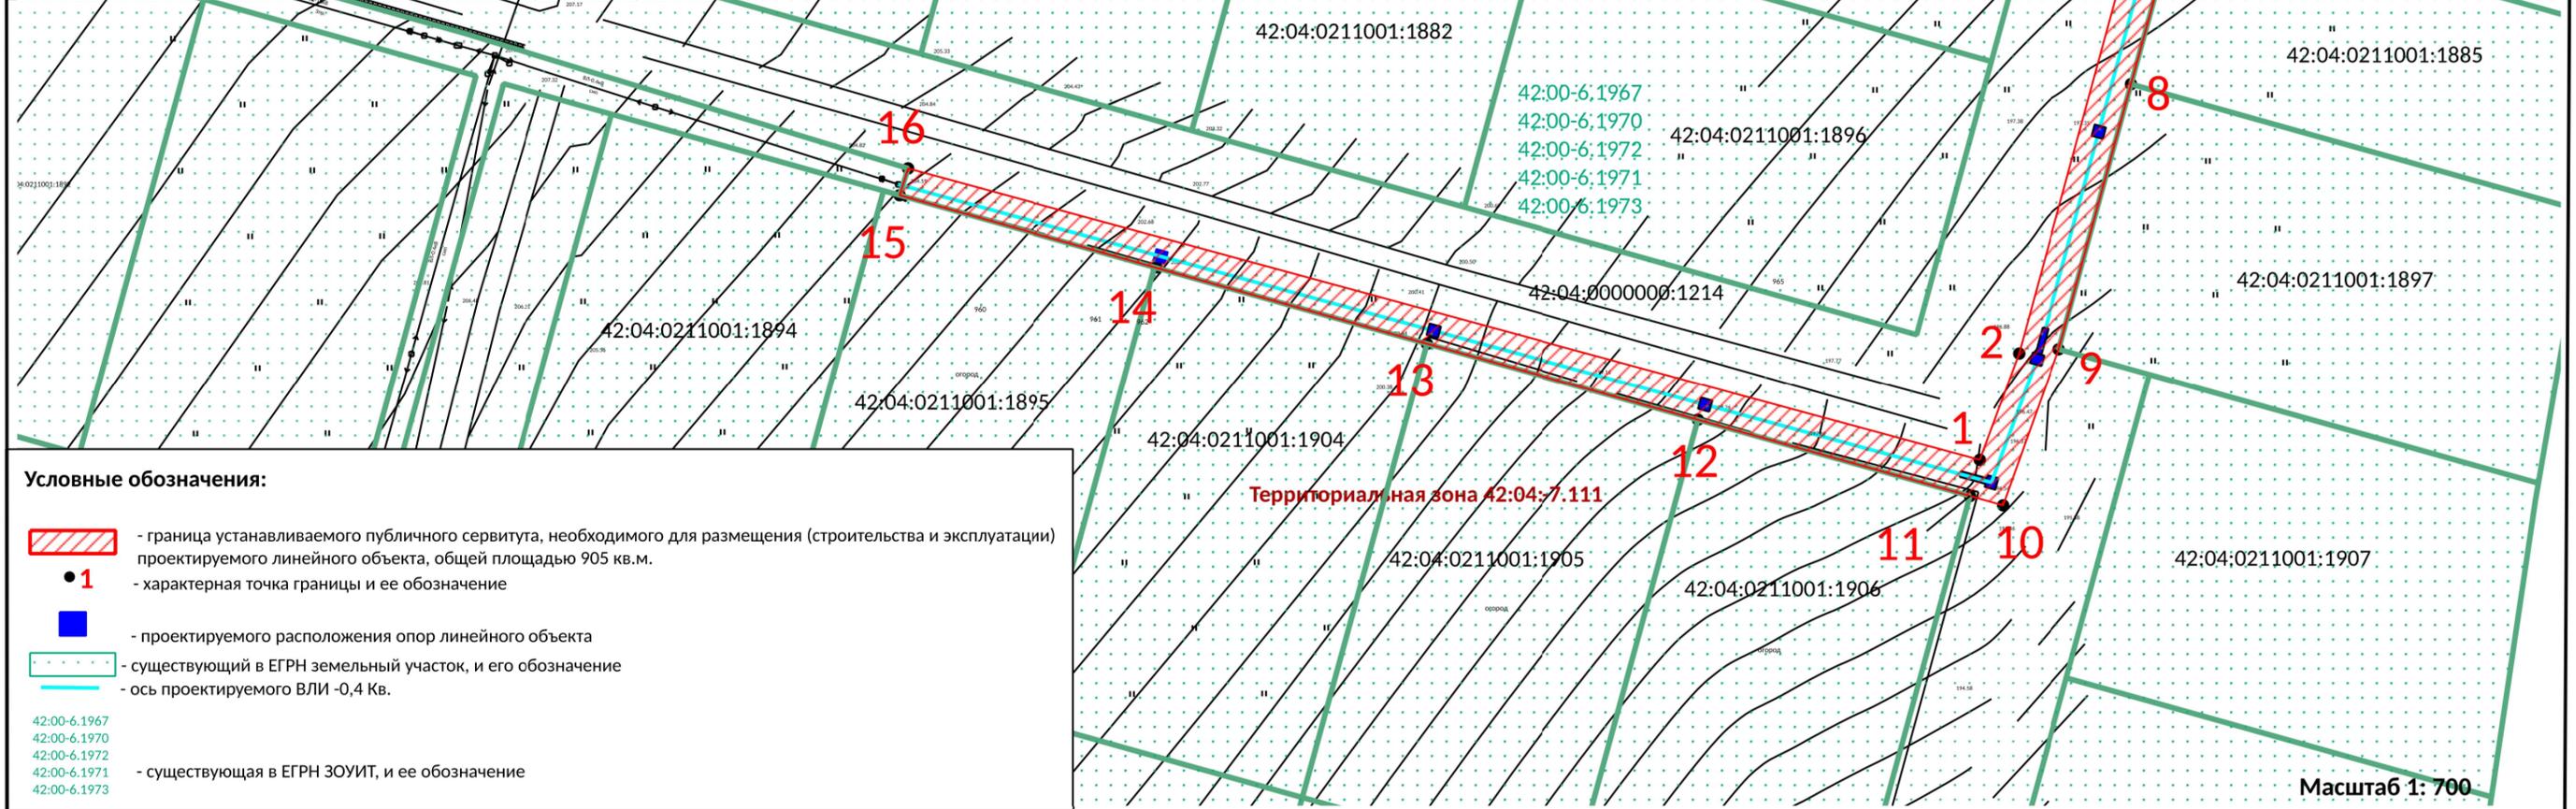

Условные обозначения:

-  - граница устанавливаемого публичного сервитута, необходимого для размещения (строительства и эксплуатации) проектируемого линейного объекта, общей площадью 905 кв.м.
-  1 - характерная точка границы и ее обозначение
-  - проектируемого расположения опор линейного объекта
-  - существующий в ЕГРН земельный участок, и его обозначение
-  - ось проектируемого ВЛИ -0,4 Кв.
-  42:00-6.1967
42:00-6.1970
42:00-6.1972
42:00-6.1971
42:00-6.1973 - существующая в ЕГРН ЗОУИТ, и ее обозначение

Масштаб 1: 700