


Тротуары слева											
Дорожные ограждения и направляющие устройства слева											
Дорожные ограждения и направляющие устройства по осевой											
Горизонтальная дорожная разметка слева	3-я от осевой										
	2-ая от осевой										
	1-ая от осевой	1.2	1.2	1.2	1.2	1.2	1.2	1.2	1.2	1.2	1.2
		539 - 564	568 - 611	625 - 675	689 - 708	712 - 785	791 - 825	900 - 927	932 - 980		

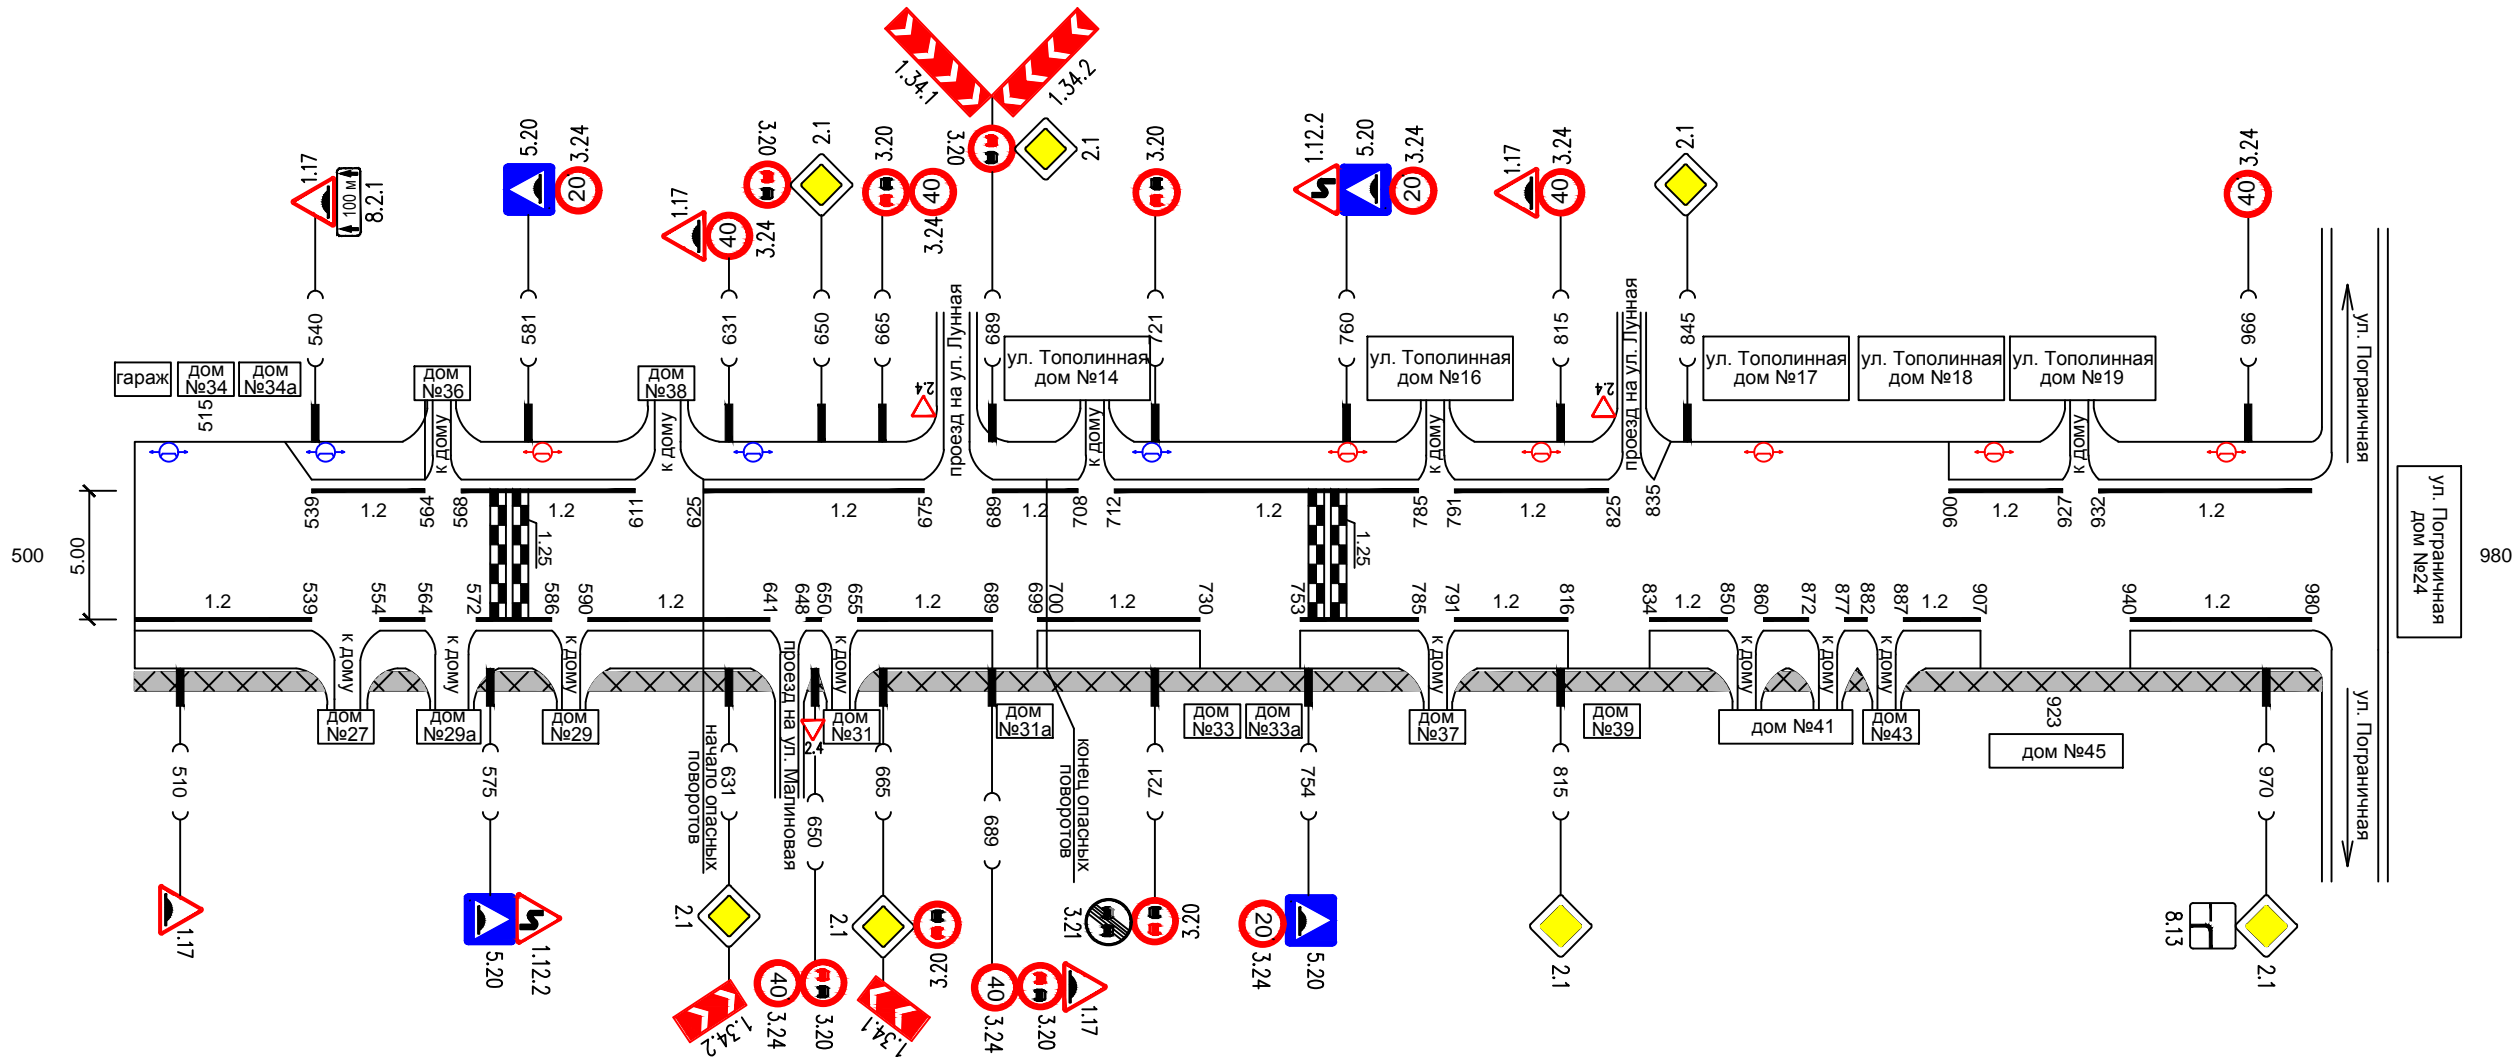

Горизонтальная дорожная разметка справа	осевая линия										
	1-ая от осевой	1.2	1.2	1.2	1.2	1.2	1.2	1.2	1.2	1.2	1.2
	2-ая от осевой	500 - 539	554 - 564	572 - 586	590 - 641	648 - 650	655 - 689	699 - 730	753 - 785	791 - 816	834 - 850
	3-я от осевой										
Дорожные ограждения и направляющие устройства справа											
Тротуары справа											