



**Муниципальное унитарное предприятие
«УПРАВЛЕНИЕ КАПИТАЛЬНОГО СТРОИТЕЛЬСТВА КЕМЕРОВСКОГО МУНИЦИПАЛЬНОГО ОКРУГА»
(МУП «УКС»)**

ИНН 4205230806 КПП 425001001

Юр. адрес: 650510, РФ, Кемеровская область-Кузбасс, Кемеровский муниципальный округ, п. Новостройка, ул. Центральная, д. 9 пом. 4
Почтовый адрес: 650051, РФ, Кемеровская область-Кузбасс, г. Кемерово, ул. Пчелобазы, д. 2
Тел/факс 44-10-40

*Капитальный ремонт (благоустройство) общественной территории
по адресу: Кемеровский муниципальный округ, п. Металлплощадка, ул. Парковая*

Рабочая документация

Шифр: 17.10.20-ГП

Кемерово 2021г.



Муниципальное унитарное предприятие
«УПРАВЛЕНИЕ КАПИТАЛЬНОГО СТРОИТЕЛЬСТВА КЕМЕРОВСКОГО МУНИЦИПАЛЬНОГО ОКРУГА»
(МУП «УКС»)

ИНН 4205230806 КПП 425001001

Юр. адрес: 650510, РФ, Кемеровская область-Кузбасс, Кемеровский муниципальный округ, п. Новостройка, ул. Центральная, д. 9 пом. 4

Почтовый адрес: 650051, РФ, Кемеровская область-Кузбасс, г. Кемерово, ул. Пчелобаза, д. 2

Тел/факс 44-10-40

*Капитальный ремонт (благоустройство) общественной территории
по адресу: Кемеровский муниципальный округ, п. Металлплощадка, ул. Парковая*

Рабочая документация

Шифр: 17.10.20-ГП

И.о. директора МУП «УКС»


Е.Ю. Федосова

И.о. главного инженера

О.А. Скоредин

Кемерово 2021г.

Территориальное расположение

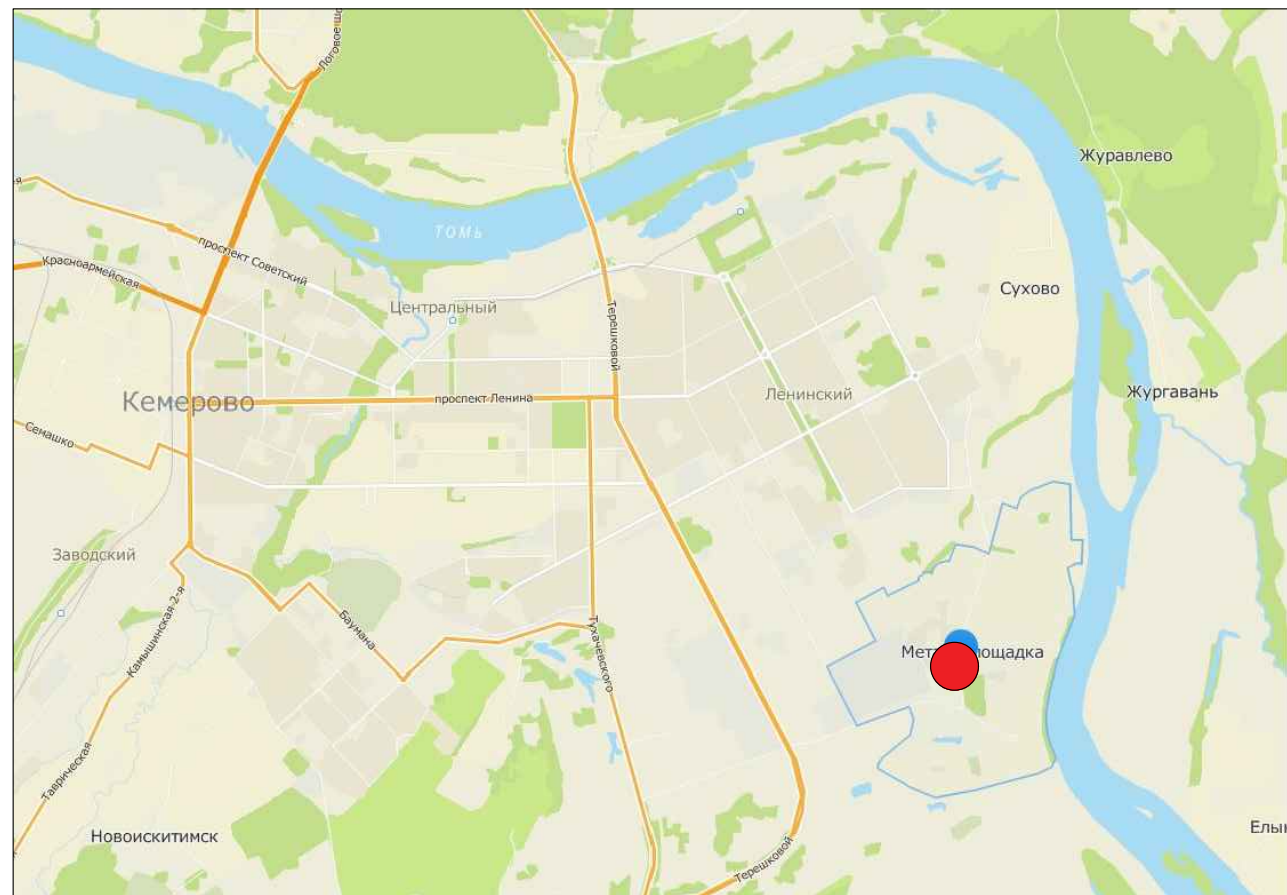

Ведомость чертежей основного комплекта


Лист	Наименование	Примечание
1	Общие данные. Ситуационный план	
2	План благоустройства. Ведомость малых архитектурных форм	

Общие указания

Рабочая документация генерального плана разработана в соответствии с требованиями действующих норм, правил и стандартов.
 –СП 42.13330.2016 "Градостроительство. Планировка и застройка городских и сельских поселений. Актуализованная редакция СНиП 2.07.01-89*";
 –СП 82.13330.2016 Благоустройство территорий. Актуализованная редакция СНиП III-10-75 (с Изменениями N 1, 2)
 –ГОСТ 21.508-93 Система проектной документации для строительства (СПДС). Правила выполнения рабочей документации генеральных планов предприятий, сооружений и жилищно-гражданских объектов

Схема планировочной организации земельного участка выполнена на основе инженерно-топографического плана в масштабе 1:500;
 Принятая система высот – Балтийская.
 Система координат – Местная.

Ситуационный план

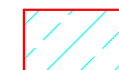

- Расположение рассматриваемого объекта благоустройства

						17.10.20-ГП		
						Капитальный ремонт (благоустройство) общественной территории по адресу: Кемеровский муниципальный округ, п.Металлплощадка, ул. Парковая		
Изм.	Кол. уч.	Лист	№ док.	Подп.	Дата	Стадия	Лист	Листов
Разраб.		Сивакова Е.Н			2021	Р	1	2
Проверил		Перевизник						
Н. контр.						Ситуационный план. Общие данные.		МУП "УКС"

Инв. № докл.	Подпись и дата	Взам. инв. №	Инв. № докл.	Подп. и дата

План благоустройства



Ведомость малых архитектурных форм

Поз.	Наименование	Обозначение	Кол.	Примечание
1	Оборудование скейт площадки, шт		1	

поз.1



- Граница благоустройства

Примечание:

1. Допускается изменение внешнего вида малых архитектурных форм по согласованию с Заказчиком и Проектировщиком.

						17.10.20-ГП			
						Капитальный ремонт (благоустройство) общественной территории по адресу: Кемреовский муниципальный округ, п.Металлплощадка, ул. Парковая			
Изм.	Кол.уч.	Лист	№ док.	Подп.	Дата		Стадия	Лист	Листов
Разраб.		Сивакова Е.Н			2021		Р	2	
Проверил		Перевизник							
						План благоустройства		МУП "УКС"	
Н. контр.									

Инв. № подл.	Подпись и дата	Взам. инв. №	Инв. № дубл.	Подп. и дата