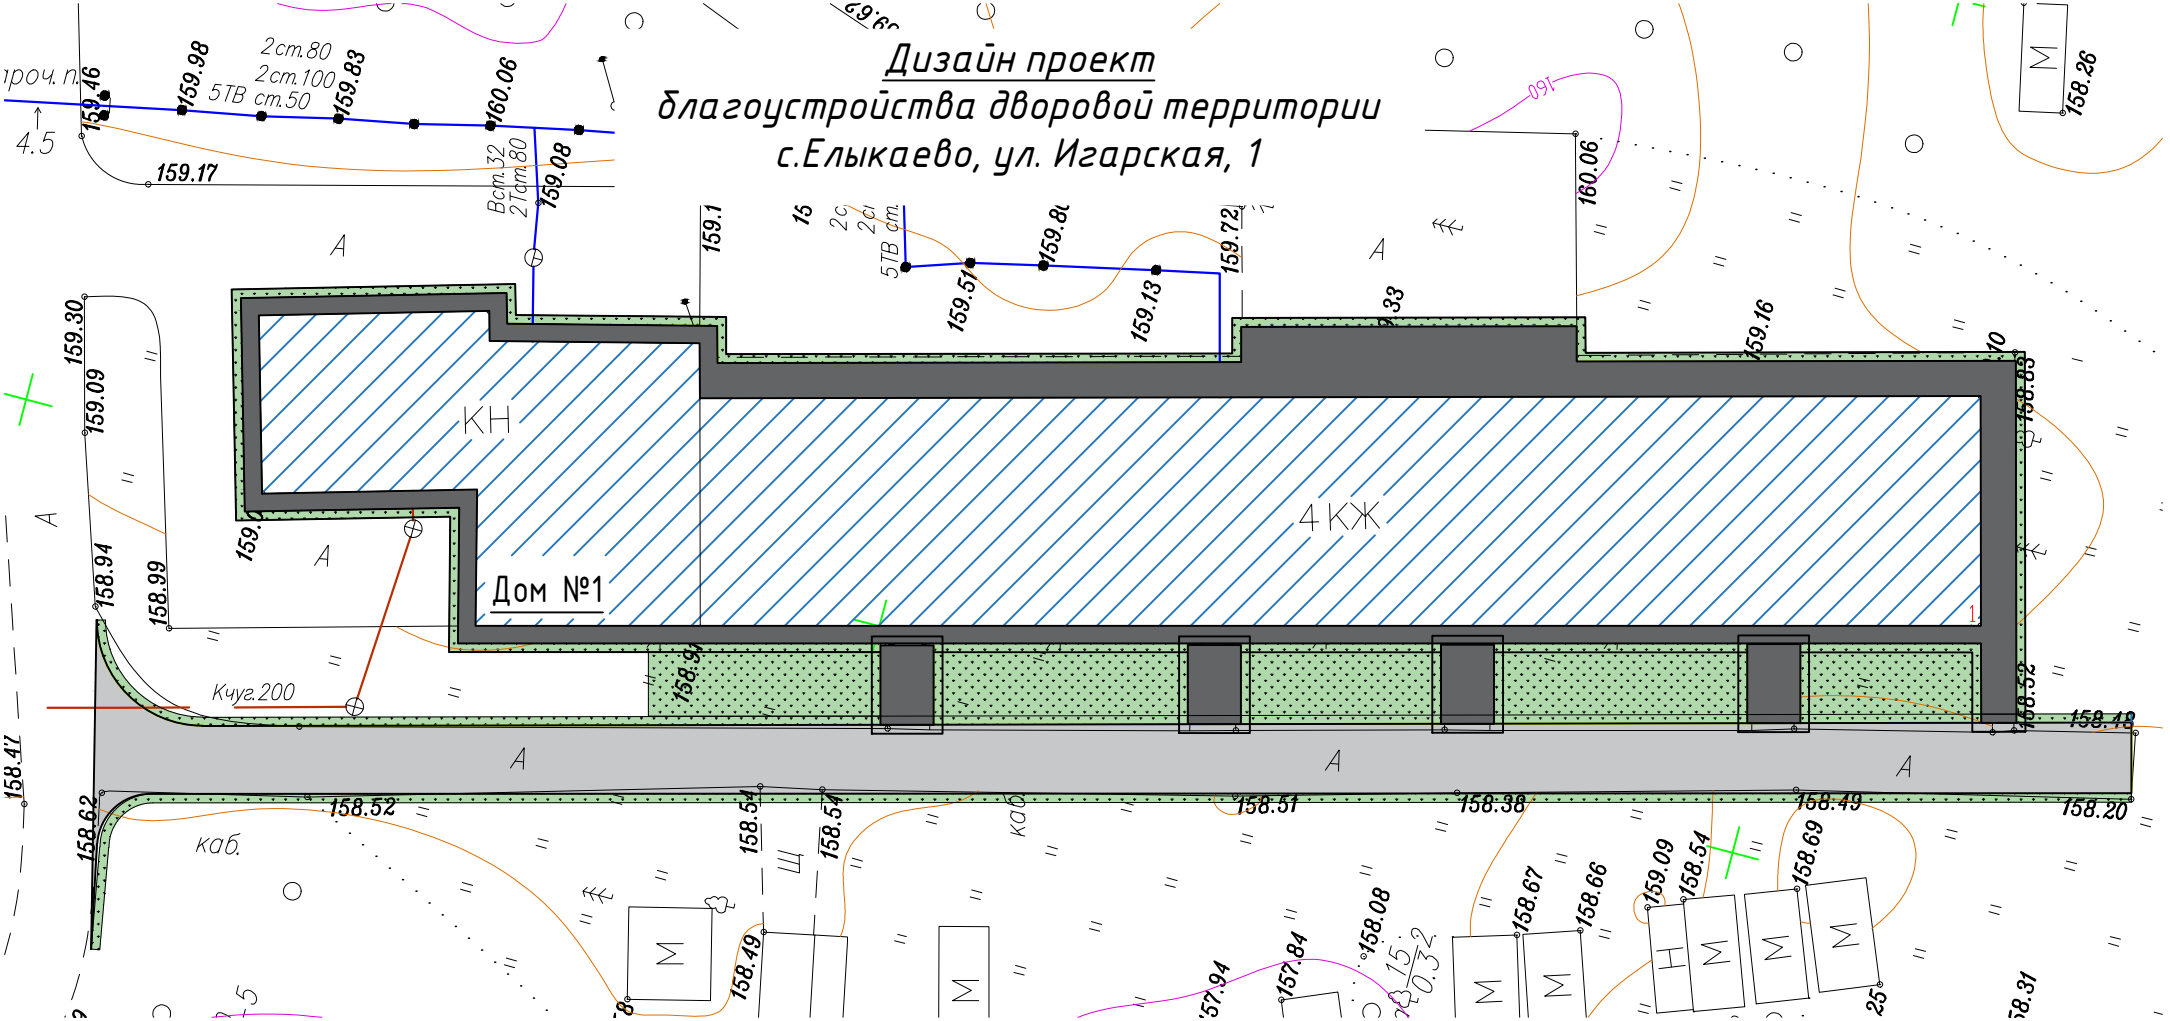
Дизайн проект
благоустройства дворовой территории
с.Елыкаево, ул. Игарская, 1
Дом №1
КН
4КЖ
Кчуг.200
каб.
2ст.80
2ст.100
5ТВ ст.50
Вст.32
2Тст.80
159.46
159.98
159.83
160.06
159.08
159.17
159.51
159.13
159.72
159.30
159.09
158.94
158.99
158.52
158.54
158.51
158.38
158.49
158.20
158.48
158.47
158.62
158.26
159.16
158.83
158.67
158.66
159.09
158.54
158.69
158.08
157.84
157.94
158.31