


## **Информационное сообщение**

Администрация Кемеровского муниципального округа в соответствии со ст. 39.42 Земельного кодекса Российской Федерации извещает о рассмотрении ходатайства ПАО «Россети Сибирь» о возможном установлении публичного сервитута с целью размещения (эксплуатации) объекта вспомогательного использования – ВЛ 10 кВ, протяженностью 15 м и ВЛ-0,4кВ, протяженностью 471,7 м, от оп.№86 ф.10-6-А, КТП 10/0,4 кВ мощностью 160кВА и ВЛ 0,4 кВ объекта «ВЛ-10 кВ от ПС 110/35/10кВ Рудничная Ф 10-6-А с ТП и ВЛ-0,4 кВ», в отношении земель, государственная собственность на которые не разграничена, площадью 3,62 кв.м, а также в отношении земельного участка с кадастровым номером 42:04:0000000:615, площадью 7,38 кв.м, расположенного по адресу: Кемеровская область, Кемеровский район, с. Андреевка, ул. Сиреневая, вид разрешенного использования – для проектирования и строительства ВЛ-10 кВ от опоры № 86 ф. 10-6-А, КТП 10/0,4 кВ мощностью 160 кВА и ВЛ 0,4 объекта: ВЛ-10 кВ от ПС 110/35/10 кВ Рудничная Ф-10-6-А с ТП и Вл- 0,4 кВ, категория земель – земли населенных пунктов, согласно приложенной схеме.

Заинтересованные лица, а также правообладатели земельных участков, если их права не зарегистрированы в Едином государственном реестре недвижимости, могут ознакомиться с поступившим ходатайством об установлении публичного сервитута и прилагаемым к нему описанием местоположения границ публичного сервитута, а также подать заявление об учете прав на земельный участок в течение 30 дней со дня опубликования настоящего извещения и его размещения на официальном сайте администрации Кемеровского муниципального округа [www.akmrko.ru](http://www.akmrko.ru) и на информационном щите администрации Кемеровского муниципального округа.

Прием заявлений, а также ознакомление с поступившим ходатайством об установлении публичного сервитута и прилагаемым к нему описанием местоположения границ публичного сервитута осуществляется до 17:30 31.12.2021 по адресу: г. Кемерово, пр. Ленина, 5, каб. 31.

**Схема расположения границ публичного сервитута,**  
устанавливаемого в целях размещения объекта электросетевого хозяйства:  
Объект вспомогательного использования - ВЛ-10кВ, протяженностью 15м и ВЛ 0,4кВ,  
протяженностью 471,7М, от оп.№86 ф. 10-6-А, КТП 10/0,4кВ мощностью 160кВА и ВЛ 0,4 кВ  
объекта "ВЛ-10 кВ от ПС 110/35/10кВ Рудничная Ф 10-6-А с ТП и ВЛ-0,4 кВ"

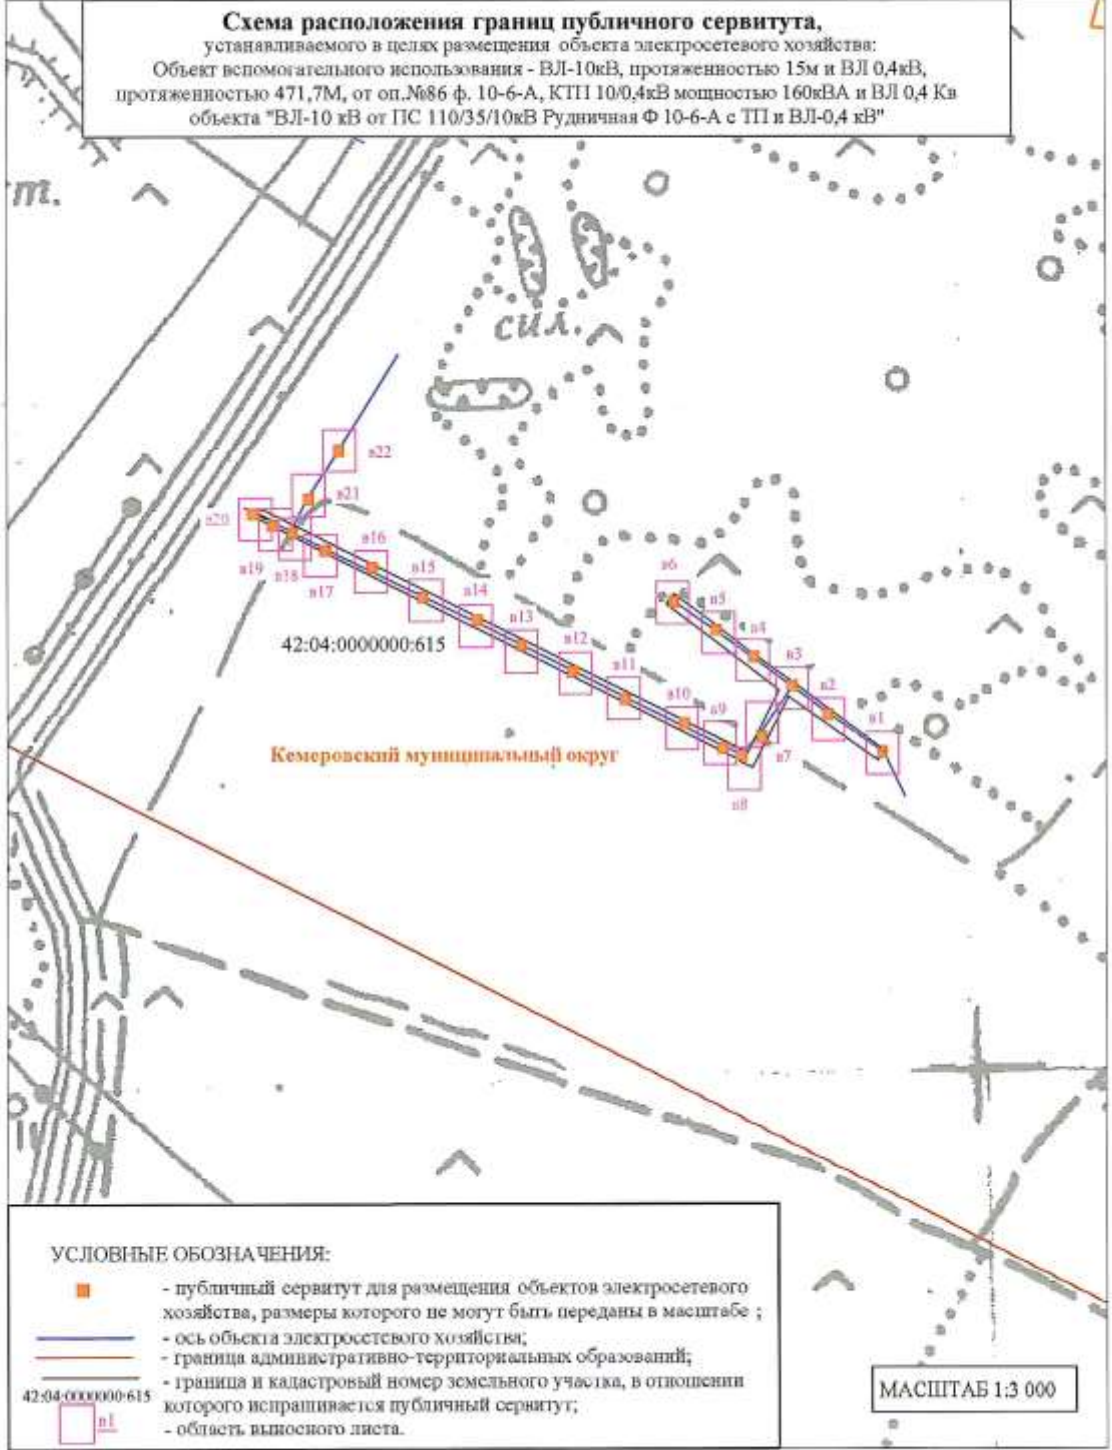

- УСЛОВНЫЕ ОБОЗНАЧЕНИЯ:**
- - публичный сервитут для размещения объектов электросетевого хозяйства, размеры которого не могут быть переданы в масштабе ;
  - - ось объекта электросетевого хозяйства;
  - - граница административно-территориальных образований;
  - - граница и кадастровый номер земельного участка, в отношении которого испрашивается публичный сервитут;
  - n1 - область выноса листа.

МАСШТАБ 1:3 000