


Информационное сообщение

Администрация Кемеровского муниципального округа в соответствии со ст. 39.42 Земельного кодекса Российской Федерации извещает о рассмотрении ходатайства ПАО «Россети Сибирь» о возможном установлении публичного сервитута с целью размещения (эксплуатации) объекта вспомогательного использования – ВЛ 10 кВ и ВЛ 0,4 кВ, для «ВЛ-10 кВ от ПС Рудничная Ф 10-6-А с ТП и ВЛ-0,4 кВ», в отношении земель, государственная собственность на которые не разграничена, площадью 34,00 кв.м, согласно приложенной схеме.

Заинтересованные лица, а также правообладатели земельных участков, если их права не зарегистрированы в Едином государственном реестре недвижимости, могут ознакомиться с поступившим ходатайством об установлении публичного сервитута и прилагаемым к нему описанием местоположения границ публичного сервитута, а также подать заявление об учете прав на земельный участок в течение 30 дней со дня опубликования настоящего извещения и его размещения на официальном сайте администрации Кемеровского муниципального округа www.akmrko.ru и на информационном щите администрации Кемеровского муниципального округа.

Прием заявлений, а также ознакомление с поступившим ходатайством об установлении публичного сервитута и прилагаемым к нему описанием местоположения границ публичного сервитута осуществляется до 17:30 31.12.2021 по адресу: г. Кемерово, пр. Ленина, 5, каб. 31.

Схема расположения границ публичного сервитута,
 устанавливаемого в целях размещения объекта электросетевого хозяйства:
 Объект вспомогательного использования - ВЛ 10 кВ и ВЛ 0,4 кВ для "ВЛ-10кВ от ПС Рудничная
 Ф 10-6-А с ТП и ВЛ-1,4 кВ"

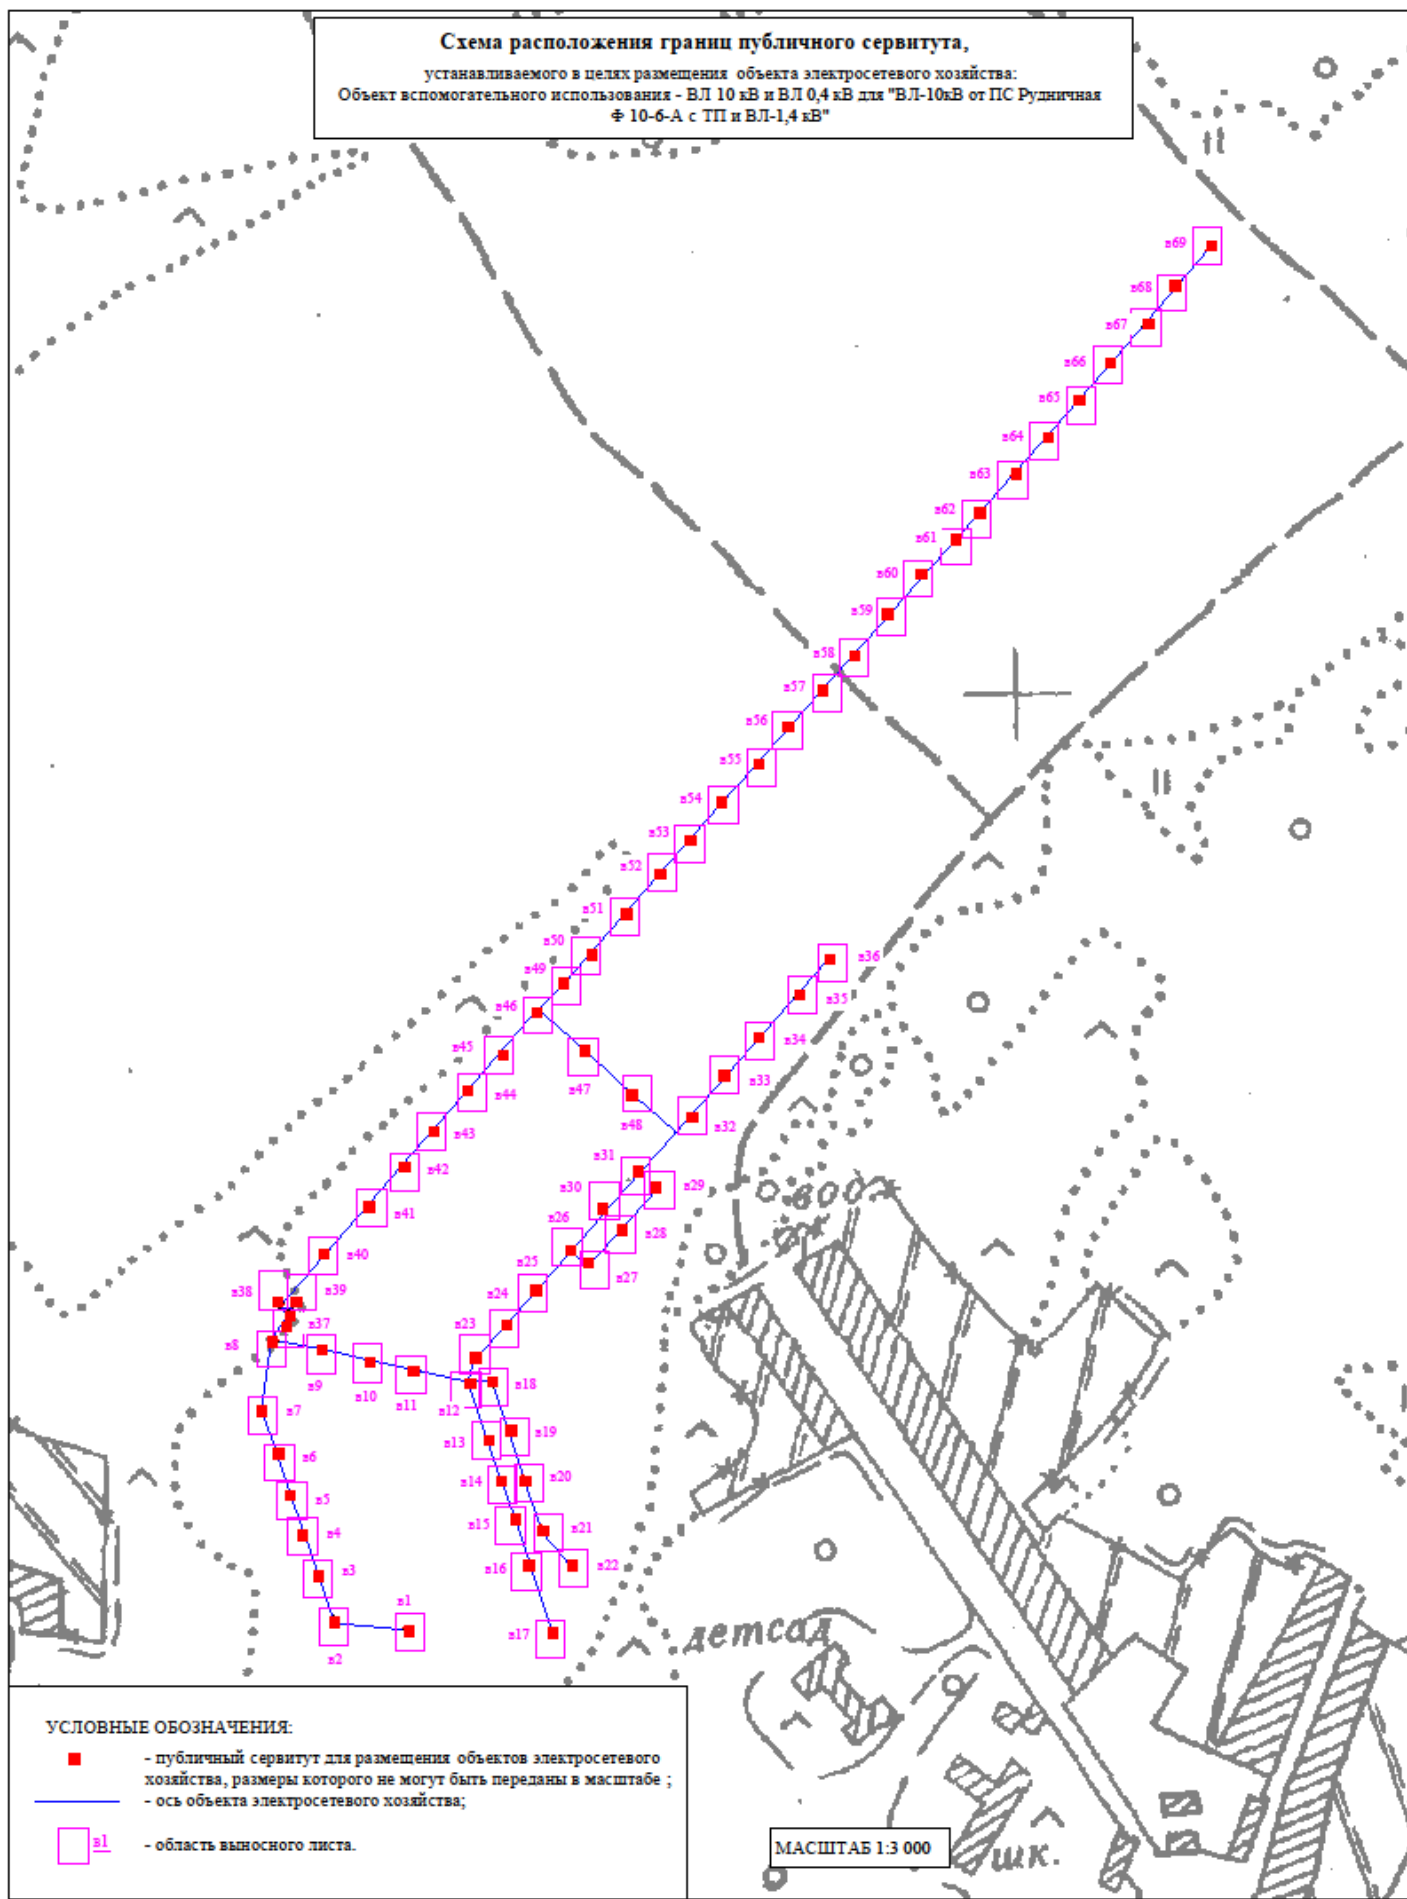

УСЛОВНЫЕ ОБОЗНАЧЕНИЯ:

- - публичный сервитут для размещения объектов электросетевого хозяйства, размеры которого не могут быть переданы в масштабе ;
- - ось объекта электросетевого хозяйства;
- л1 - область выносного листа.

МАСШТАБ 1:3 000