

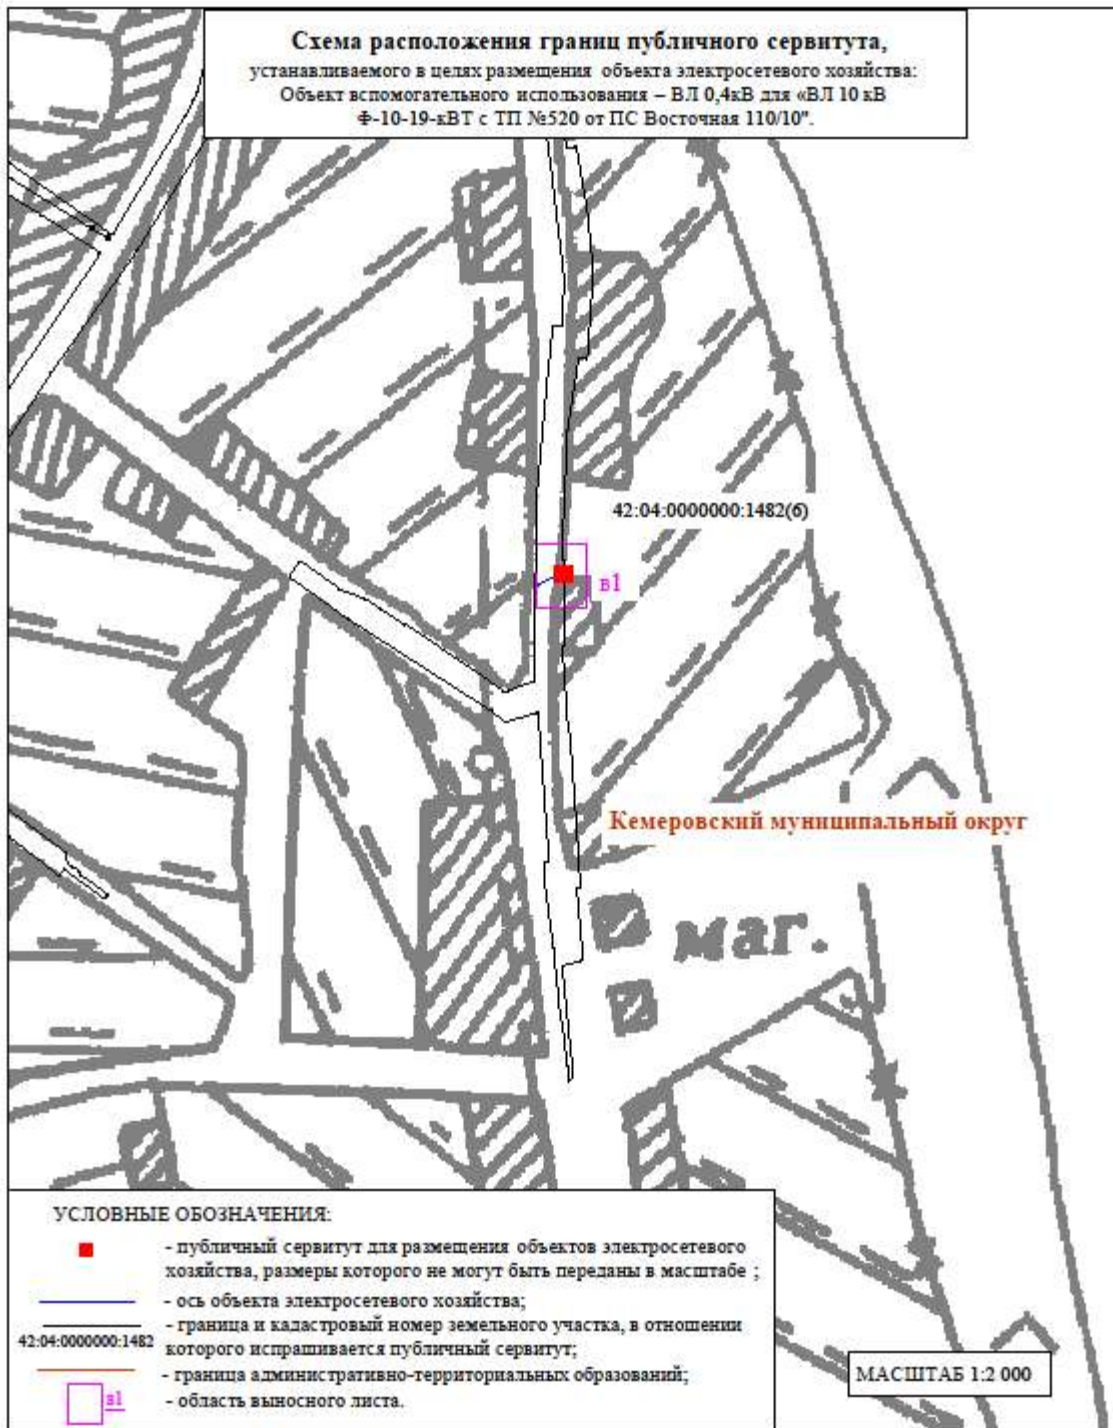
## Информационное сообщение

Администрация Кемеровского муниципального округа в соответствии со ст. 39.42 Земельного кодекса Российской Федерации извещает о рассмотрении ходатайства ПАО «Россети Сибирь» о возможном установлении публичного сервитута для размещения (эксплуатации) объекта: объект вспомогательного использования – ВЛ 0,4 кВ для «ВЛ 10 кВ Ф-10-19-кВТ с ТП № 520 от ПС Восточная 110/10», в отношении земельного участка с кадастровым номером 42:04:0000000:1482, площадью 1,00 кв.м, расположенный по адресу: Российская Федерация, Кемеровская область, Кемеровский муниципальный район, Суховское сельское поселение, д. Сухово, разрешенное использование - коммунальное обслуживание (для проектирования и строительства объекта: «Внутрипоселковый газопровод д. Сухово Кемеровского района Кемеровской области» II очередь), категория земель – земли населенных пунктов, согласно приложенной схеме.






Заинтересованные лица, а также правообладатели земельных участков, если их права не зарегистрированы в Едином государственном реестре недвижимости, могут ознакомиться с поступившим ходатайством об установлении публичного сервитута и прилагаемым к нему описанием местоположения границ публичного сервитута, а также подать заявление об учете прав на земельный участок в течение 30 дней со дня опубликования настоящего извещения и его размещения на официальном сайте администрации Кемеровского муниципального округа [www.akmrko.ru](http://www.akmrko.ru) и на информационном щите администрации Кемеровского муниципального округа.

Прием заявлений, а также ознакомление с поступившим ходатайством об установлении публичного сервитута и прилагаемым к нему описанием местоположения границ публичного сервитута осуществляется до 17:30 31.01.2021 по адресу: г. Кемерово, пр. Ленина, 5, каб. 31.

**Схема расположения границ публичного сервитута,**  
устанавливаемого в целях размещения объекта электросетевого хозяйства:  
Объект вспомогательного использования – ВЛ 0,4кВ для «ВЛ 10 кВ  
Ф-10-19-кВТ с ТП №520 от ПС Восточная 110/10».



**УСЛОВНЫЕ ОБОЗНАЧЕНИЯ:**

-  - публичный сервитут для размещения объектов электросетевого хозяйства, размеры которого не могут быть переданы в масштабе ;
-  - ось объекта электросетевого хозяйства;
-  - граница и кадастровый номер земельного участка, в отношении которого испрашивается публичный сервитут;
-  - граница административно-территориальных образований;
-  - область выноса листа.

МАСШТАБ 1:2 000