



**Муниципальное унитарное предприятие
«УПРАВЛЕНИЕ КАПИТАЛЬНОГО СТРОИТЕЛЬСТВА КЕМЕРОВСКОГО МУНИЦИПАЛЬНОГО ОКРУГА»
(МУП «УКС»)**

ИНН 4205230806 КПП 425001001

Юр. адрес: 650510, РФ, Кемеровская область-Кузбасс, Кемеровский муниципальный округ, п. Новостройка, ул. Центральная, д. 9 пом. 4
Почтовый адрес: 650051, РФ, Кемеровская область-Кузбасс, г. Кемерово, ул. Пчелобазы, д. 2
Тел/факс 44-10-40

«Капитальный ремонт дворовой территории многоквартирного жилого дома»

Кемеровская область, Кемеровский муниципальный округ, п. Звездный, ул. Школьная, д. 7

Рабочая документация

«Генеральный план»

Шифр: 08.71.20-ГП

Кемерово 2020 г.



Муниципальное унитарное предприятие
«УПРАВЛЕНИЕ КАПИТАЛЬНОГО СТРОИТЕЛЬСТВА КЕМЕРОВСКОГО МУНИЦИПАЛЬНОГО ОКРУГА»
(МУП «УКС»)

ИНН 4205230806 КПП 425001001

Юр. адрес: 650510, РФ, Кемеровская область-Кузбасс, Кемеровский муниципальный округ, п. Новостройка, ул. Центральная, д. 9 пом. 4

Почтовый адрес: 650051, РФ, Кемеровская область-Кузбасс, г. Кемерово, ул. Пчелобаза, д. 2

Тел/факс 44-10-40

«Капитальный ремонт дворовой территории многоквартирного жилого дома»

Кемеровская область, Кемеровский муниципальный округ, п. Звездный, ул. Школьная, д. 7

Рабочая документация

«Генеральный план»

Шифр: 08.71.20-ГП

Директор МУП «УКС»


А.В. Черепанов

Главный инженер

Е.А. Кисляков

Кемерово 2020 г.

Ситуационный план

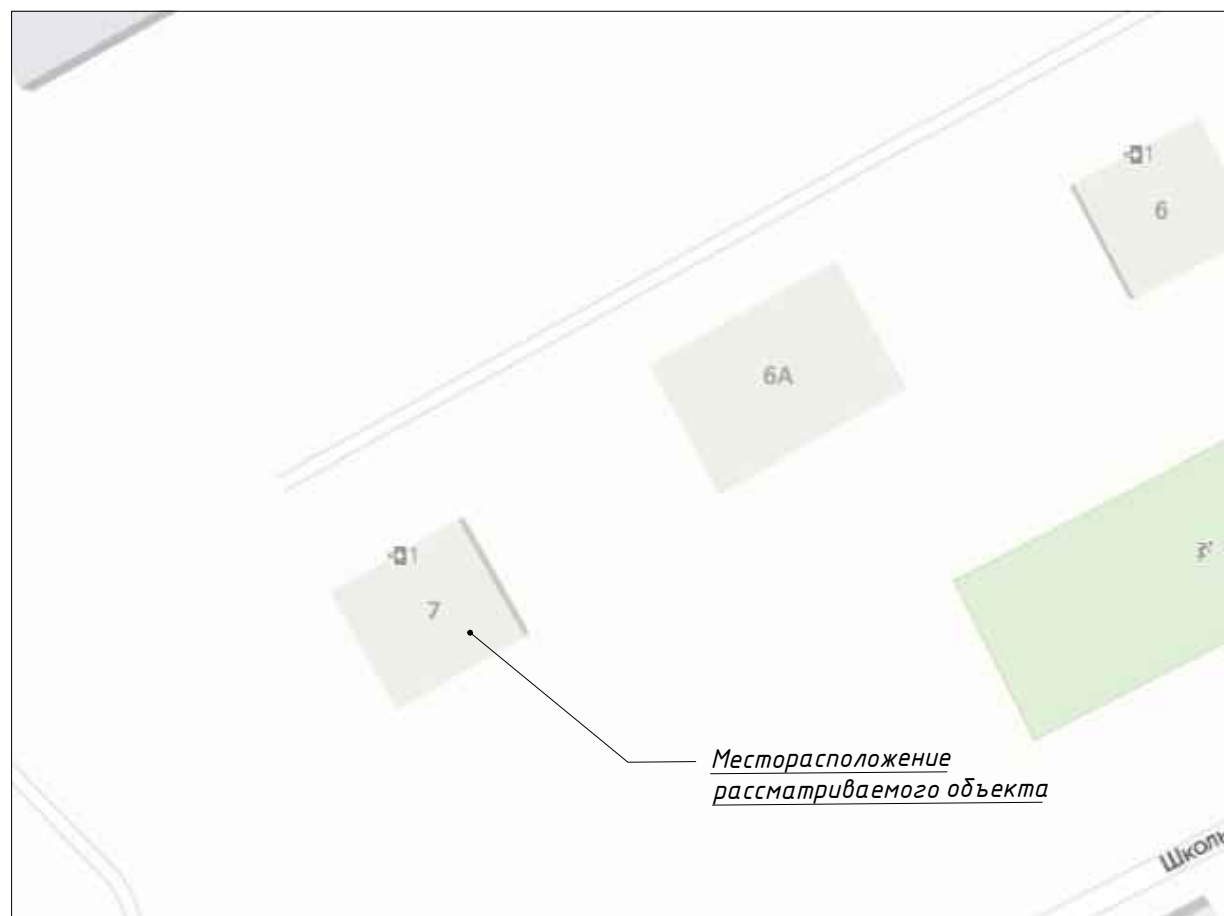

Ведомость чертежей основного комплекта

Лист	Наименование	Примечание
1	Общие данные. Ситуационный план	
2	План благоустройства дворовой территории	
3	Узлы примыкания дорожных покрытий	

Общие данные

Благоустройство дворовой территории и объемы работ жилого 5-ти этажного дома по адресу Кемеровский муниципальный округ, п. Звездный, ул. Школьная, д. 7 предусмотрено в следующем составе:

1. Ремонт и расширение существующих проездов с укладкой асфальтобетонного покрытия и заменой бортового камня;
2. Ремонт тротуара и отмостки;
3. Восстановление нарушенного газона;

Объёмы работ

Демонтаж

- бортовой камень84 м
- старый асфальт проезда.....219 м²
- старый асфальт тротуаров.....58 м²
- старая бетонная отмостка.....49,9 м²

Укладка

- уширение74,4 м²
- бортовой камень БР 100.30.15.....79 м
- бортовой камень БР 100.20.8.....67 м
- асфальт проезда.....293,4 м²
- асфальт отмостки и тротуаров.....107,9 м²

Восстановление нарушенного газона.....86,2 м²

Ведомость ссылочных и прилагаемых документов

Обозначение	Наименование	Примечание
Ссылочные документы		
ГОСТ 6665-91	Камни бетонные и железобетонные бортовые. Технические условия.	
ГОСТ 9128-2013	Смеси асфальтобетонные, полимерасфальтобетонные, асфальтобетон, полимерасфальтобетон для автомобильных дорог и аэродромов. Технические условия.	
ГОСТ 25607-2009	Смеси щебеночно-гравийно-песчаные для покрытий и оснований автомобильных дорог и аэродромов. Технические условия.	
ГОСТ 8736-2014	Песок для строительных работ	
ГОСТ 21.508-93	Правила выполнения рабочей документации генеральных планов предприятий, сооружений и жилищно-гражданских объектов	
СП 42.13330.2016	Градостроительство. Планировка и застройка городских и сельских поселений	
СП 59.13330.2016	Доступность зданий и сооружений для маломобильных групп населения	

Общие указания

1. Чертежи генерального плана разработаны на выкопировке топографического плана, выданной МУП АТИЗ Кемеровского района.

						2020	08.71.20-ГП		
							Капитальный ремонт дворовой территории многоквартирного жилого дома по адресу: Кемеровский муниципальный округ, п. Звездный, ул. Школьная, д. 7		
Изм.	Кол.уч.	Лист	№ док.	Подп.	Дата				
ГИП		Кисляков				Кемеровский муниципальный округ, п. Звездный, ул. Школьная, д. 7	Стадия	Лист	Листов
Выполнил		Сиринова					Р	1	3
Проверил		Чирухина							
							Общие данные. Ситуационный план.		
							МУП "УКС"		

Согласовано


Гл. спец.

Взам. инв. N

Подл. и дата

Инв. N подл.

План благоустройства дворовой территории

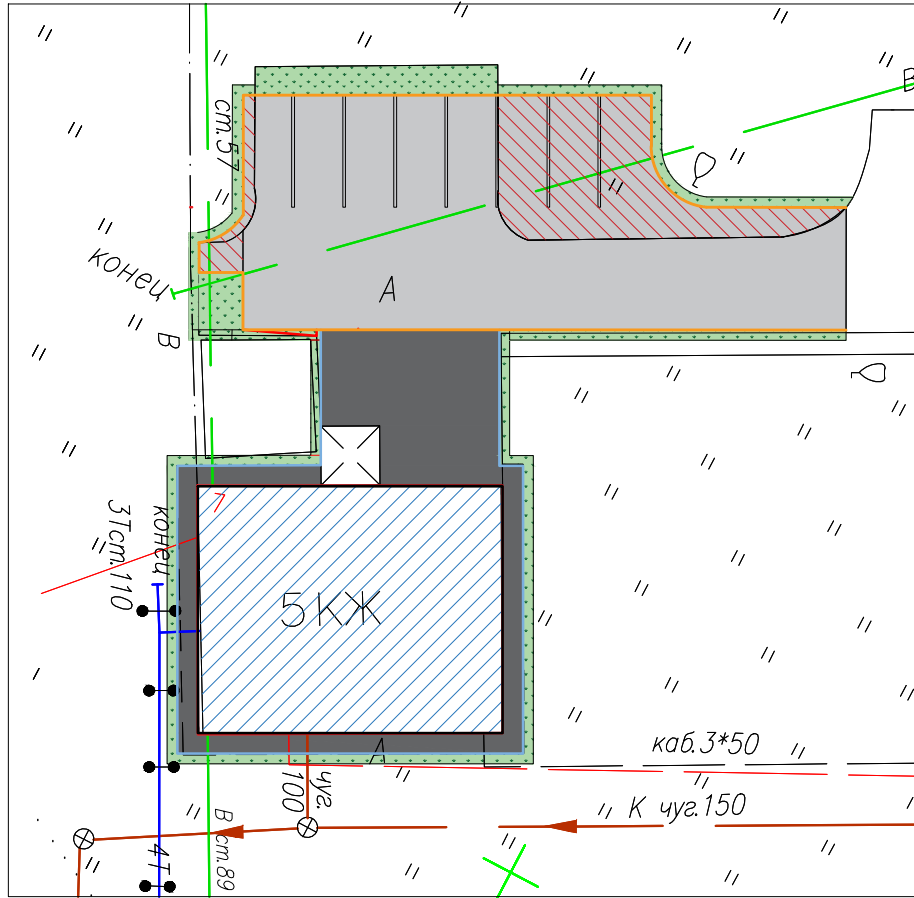

- 5 КЖ Жилой дом №7
- Проезжая часть - асфальтобетонное покрытие
- Тротуар и отмостка - асфальтобетонное покрытие
- Газон
- Бортовой камень БР 100.30.15
- Бортовой камень БР 100.20.8

Ведомость элементов озеленения

№ п/п	Условные обозначения	Наименование	Кол-во м2	Примечание
1		Трава газонная, многолетняя	86,2	Восстановить нарушенный газон с подсыпкой плодородного слоя толщ. 0,15м.


Ведомость тротуаров, дорожек и площадок

№ п/п	Условные обозначения	Наименование	Площадь покрытия м2	Бордюр из бортового камня	
				Тип	Кол-во м.п.
1		Проезжая часть - асфальтобетонное покрытие	293,4	БР 100.30.15	79
2		Тротуар и отмостка - асфальтобетонное покрытие	107,9	БР 100.20.8	67
3		Уширение дорожного покрытия	74,4	- / -	- / -


					2020	08.71.20-ГП		
						Капитальный ремонт дворовой территории многоквартирного жилого дома по адресу: Кемеровский муниципальный округ, п.Звездный, ул.Школьная, д.7		
						Кемеровский муниципальный округ, п.Звездный, ул. Школьная, д.7	Стадия	Лист
Изм.	Кол.уч.	Лист	И док.	Подп.	Дата	Р	2	3
Выполнил	Сирioнова							
Проверил	Чирухина							
План благоустройства дворовой территории						МУП "УКС"		

Согласовано
 Гл. спец.
 Взам. инв. N
 Подл. и дата
 Инв. N подл.


Деталь примыкания асфальтобетонного покрытия
проезда к травяному покрытию газона

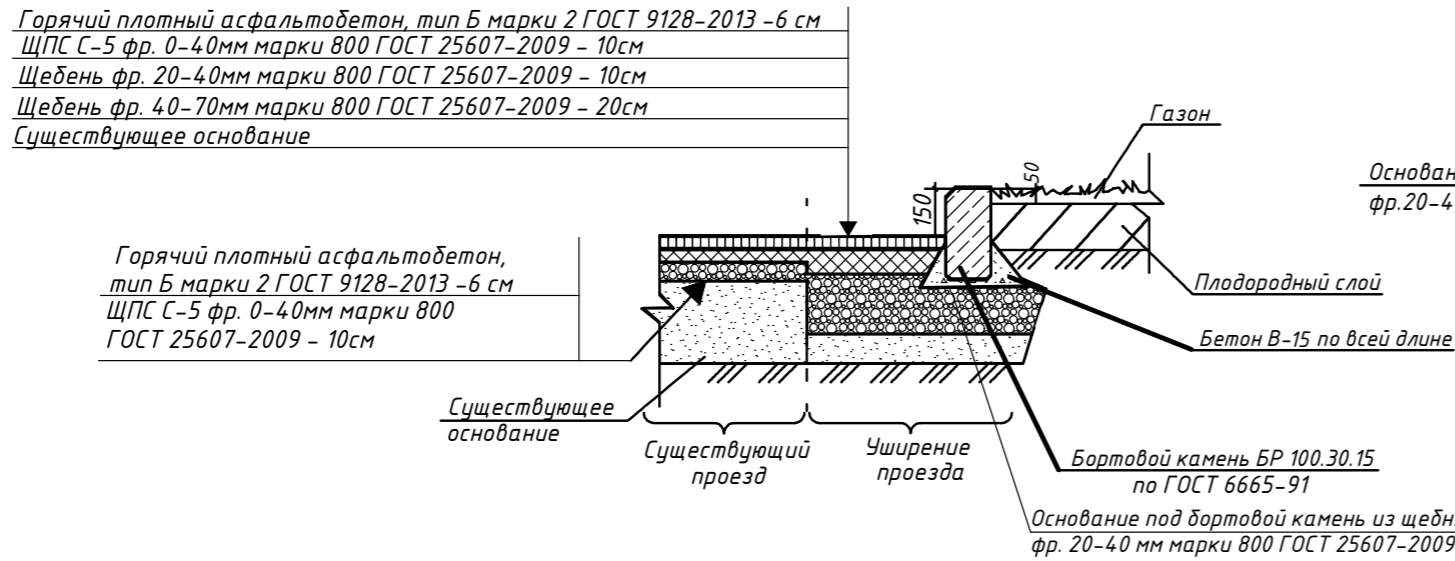


Конструкция покрытия тротуаров

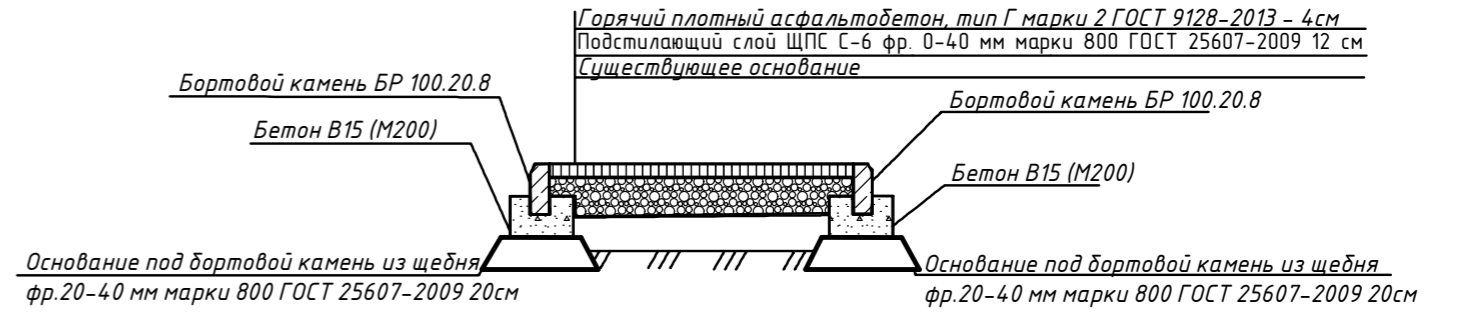


Деталь устройства откоски.
Асфальтобетонное покрытие

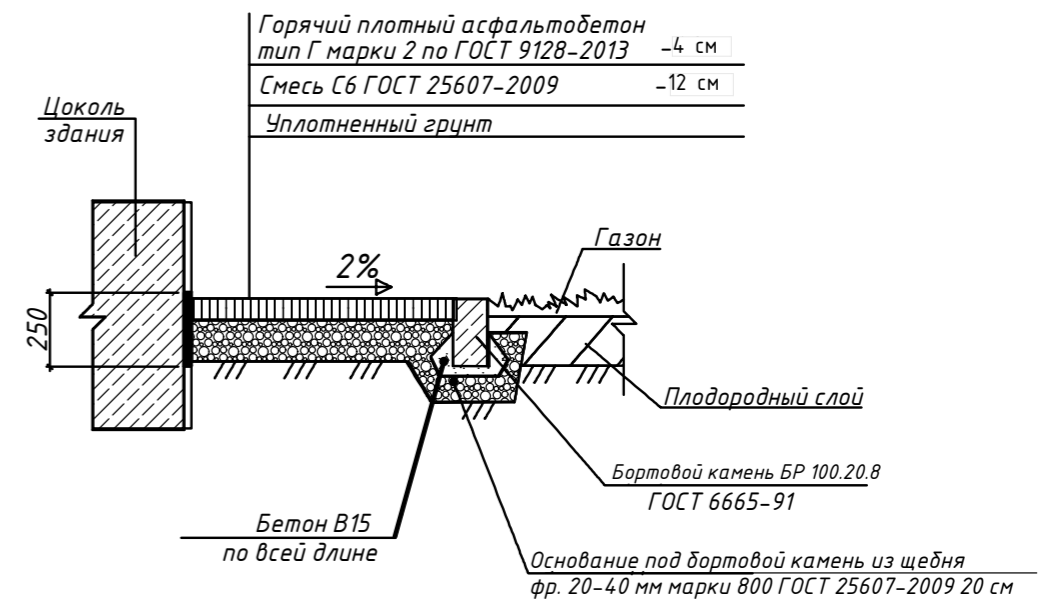


Деталь примыкания асфальтобетонного
покрытия тротуара к газону

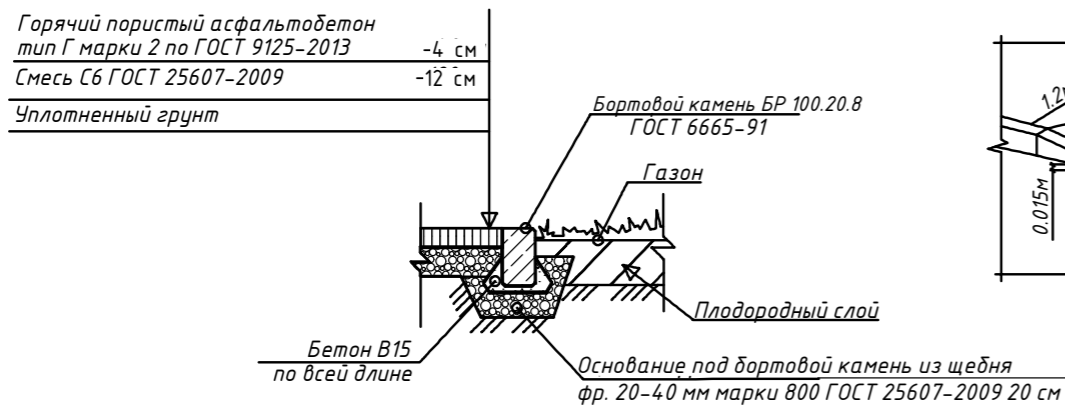


Фрагмент выполнения пандуса для
маломобильных групп населения

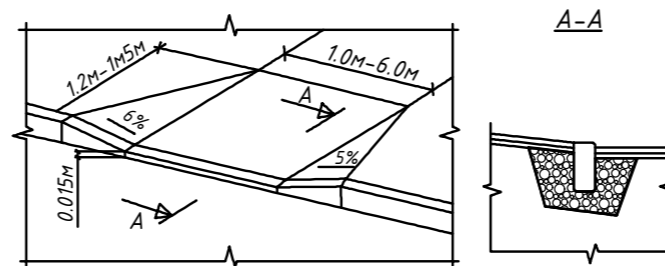

Конструкция бортовых камней
Бр.100.30.15 (300.30.15) ГОСТ 6665-91
М400, F200

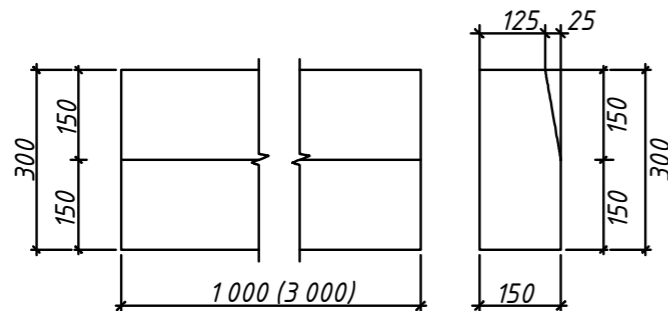

Конструкция бортовых камней
Бр.100.20.8 ГОСТ 6665-91
М300, F200

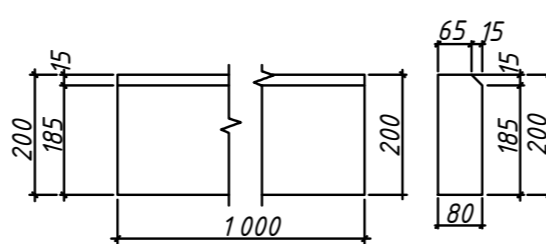

Примечание:

Перед укладкой смеси (за 1-6ч.) необходимо произвести обработку поверхности нижнего слоя битумной эмульсией, жидким или вязким битумом, нормой 0,5л/м².

					2020	08.71.20-ГП		
					Капитальный ремонт дворовой территории многоквартирного жилого дома по адресу: Кемеровский муниципальный округ, п. Металлплощадка, ул. Школьная, д. 7			
Изм.	Кол.уч.	Лист	№ док.	Подп.	Дата			
Выполнил	Суринова				Кемеровский муниципальный округ, п. Звездный, ул. Школьная, д. 7			
Проверил	Чирухина				Р	3	Листов	
Узлы примыкания дорожных покрытий						МУП "УКС"		

Согласовано

Гл. спец.

Взам. инв. N

Подл. и дата

Инв. N подл.