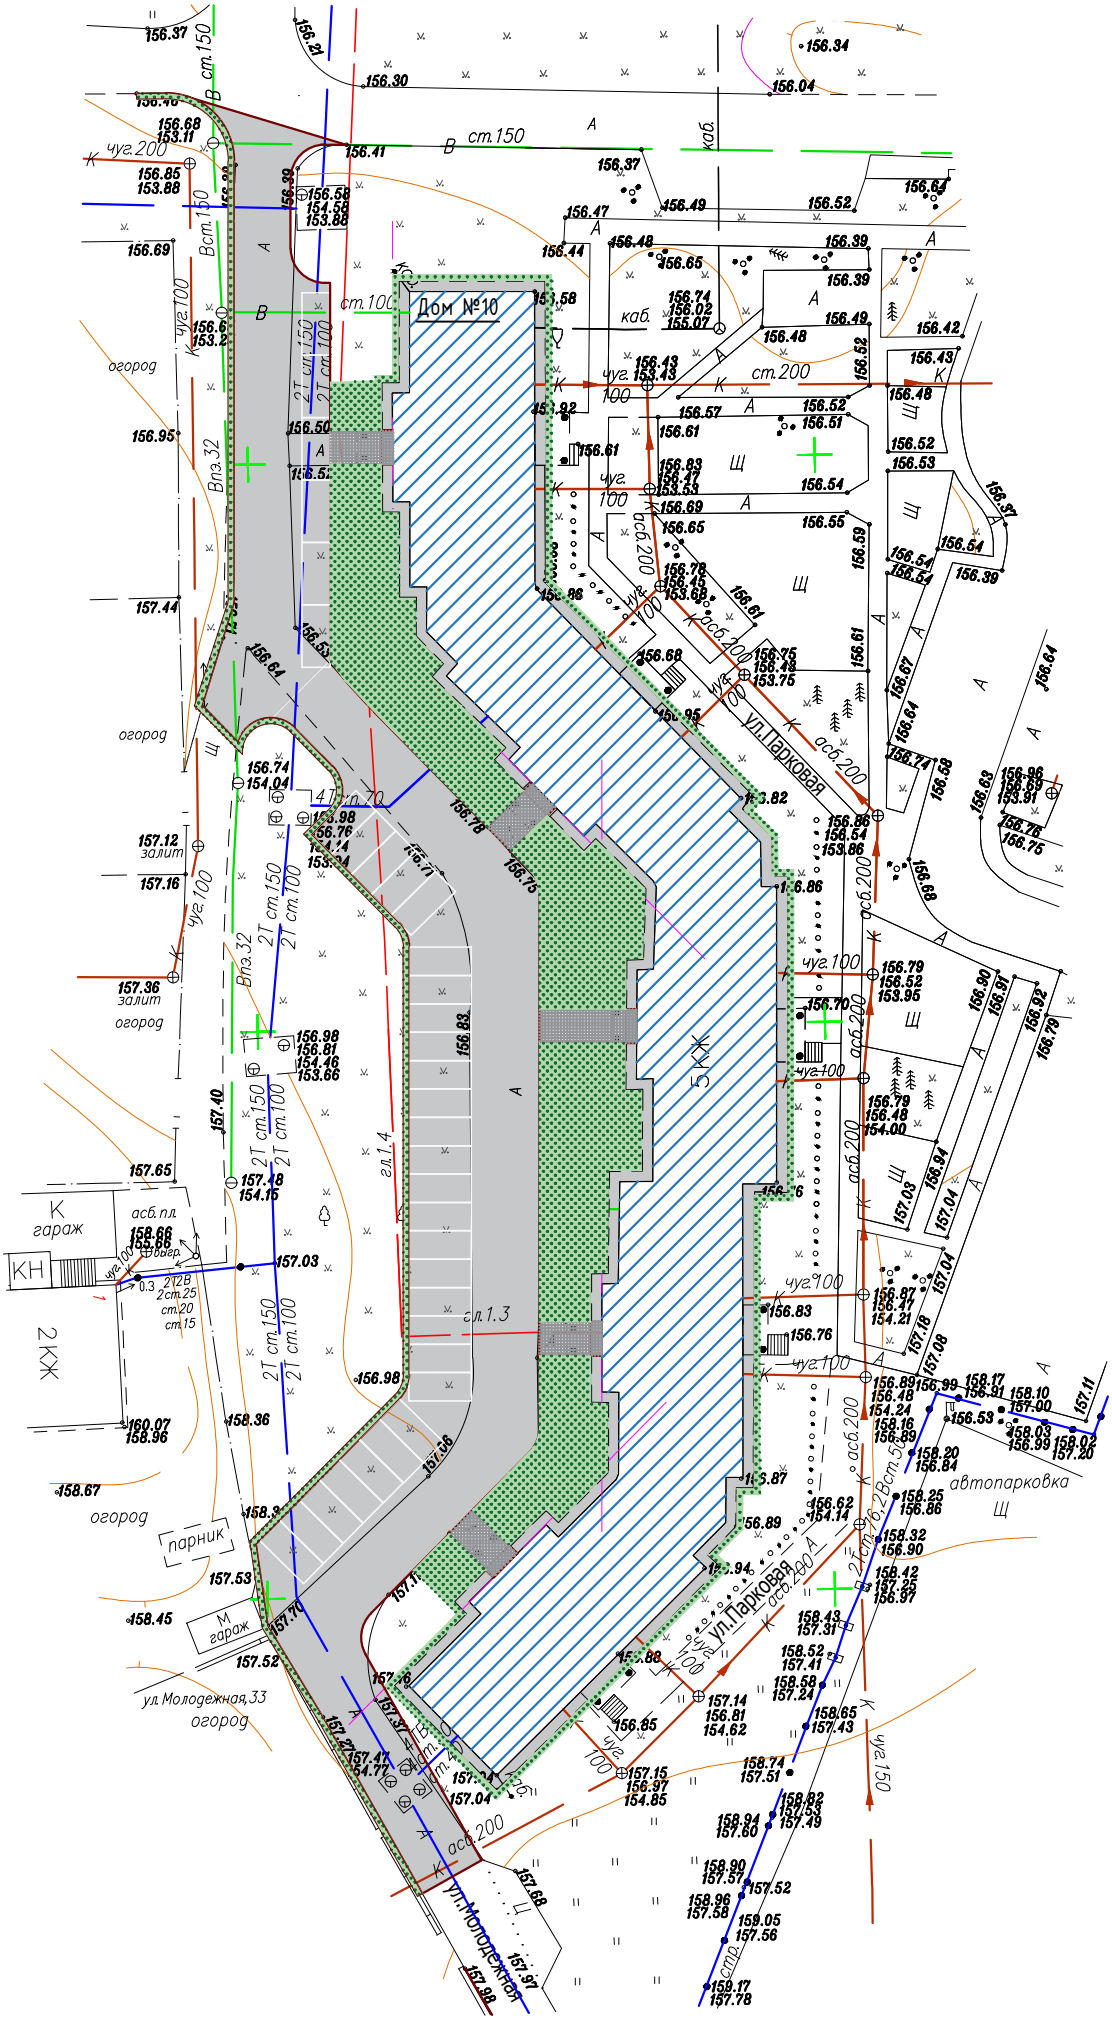Дизайн проект
Благоустройства дворовой территории
п. Металлплощадка, ул.Парковая, 10