Условные обозначения:

:42 - Земельные участки, учтенные в ЕГРН

- Граница кадастрового деления

42:04:0348001 - Обозначение кадастрового квартала

- Граница д. Пугачи

1 - Проектируемые участки для строительства подземного газопровода среднего давления на землях д. Пугачи, площадь 23064 кв.м.

2 - Проектируемый участок для строительства подземного газопровода среднего давления, на земельном участке с к/н 42:04:0348001:611, площадь 207 кв.м.

Г2 - Проектируемый подземный газопровод среднего давления (Р - 0,3МПа).

- Охранная зона газопровода

Размер земельного участка, отводимого во временное пользование под строительство газопровода составляет - 2.3271 Га.

Размеры земельного участка, на который накладываются ограничения в использовании, определяются размерами охранной зоны газопровода. Вдоль трассы подземного полиэтиленового газопровода устанавливается охранная зона в виде территории, ограниченной условными линиями, проходящими на расстоянии 2 метров от газопровода с обеих сторон. Таким образом, величина участка, отводимого под охранную зону газопровода составляет: 0.96552 Га.

						37-17-ППО		
						"Газораспределительные сети д. Пугачи, Кемеровского района Кемеровской области" СН051		
Изм	Кол.уч	Лист	N док.	Подп.	Дата			
ГИП		Петров			12.17	Газопровод среднего давления.	Стадия	Лист	Листов
							П	2	16
Рук.гр.									
Исполнил		Ковалева			12.17	Ситуационный план газопровода	Филиал ООО "Газпром газораспределение Томск" в Кемеровской области		
Проверил									
Н.контр.		Барышева			12.17				

Формат А1

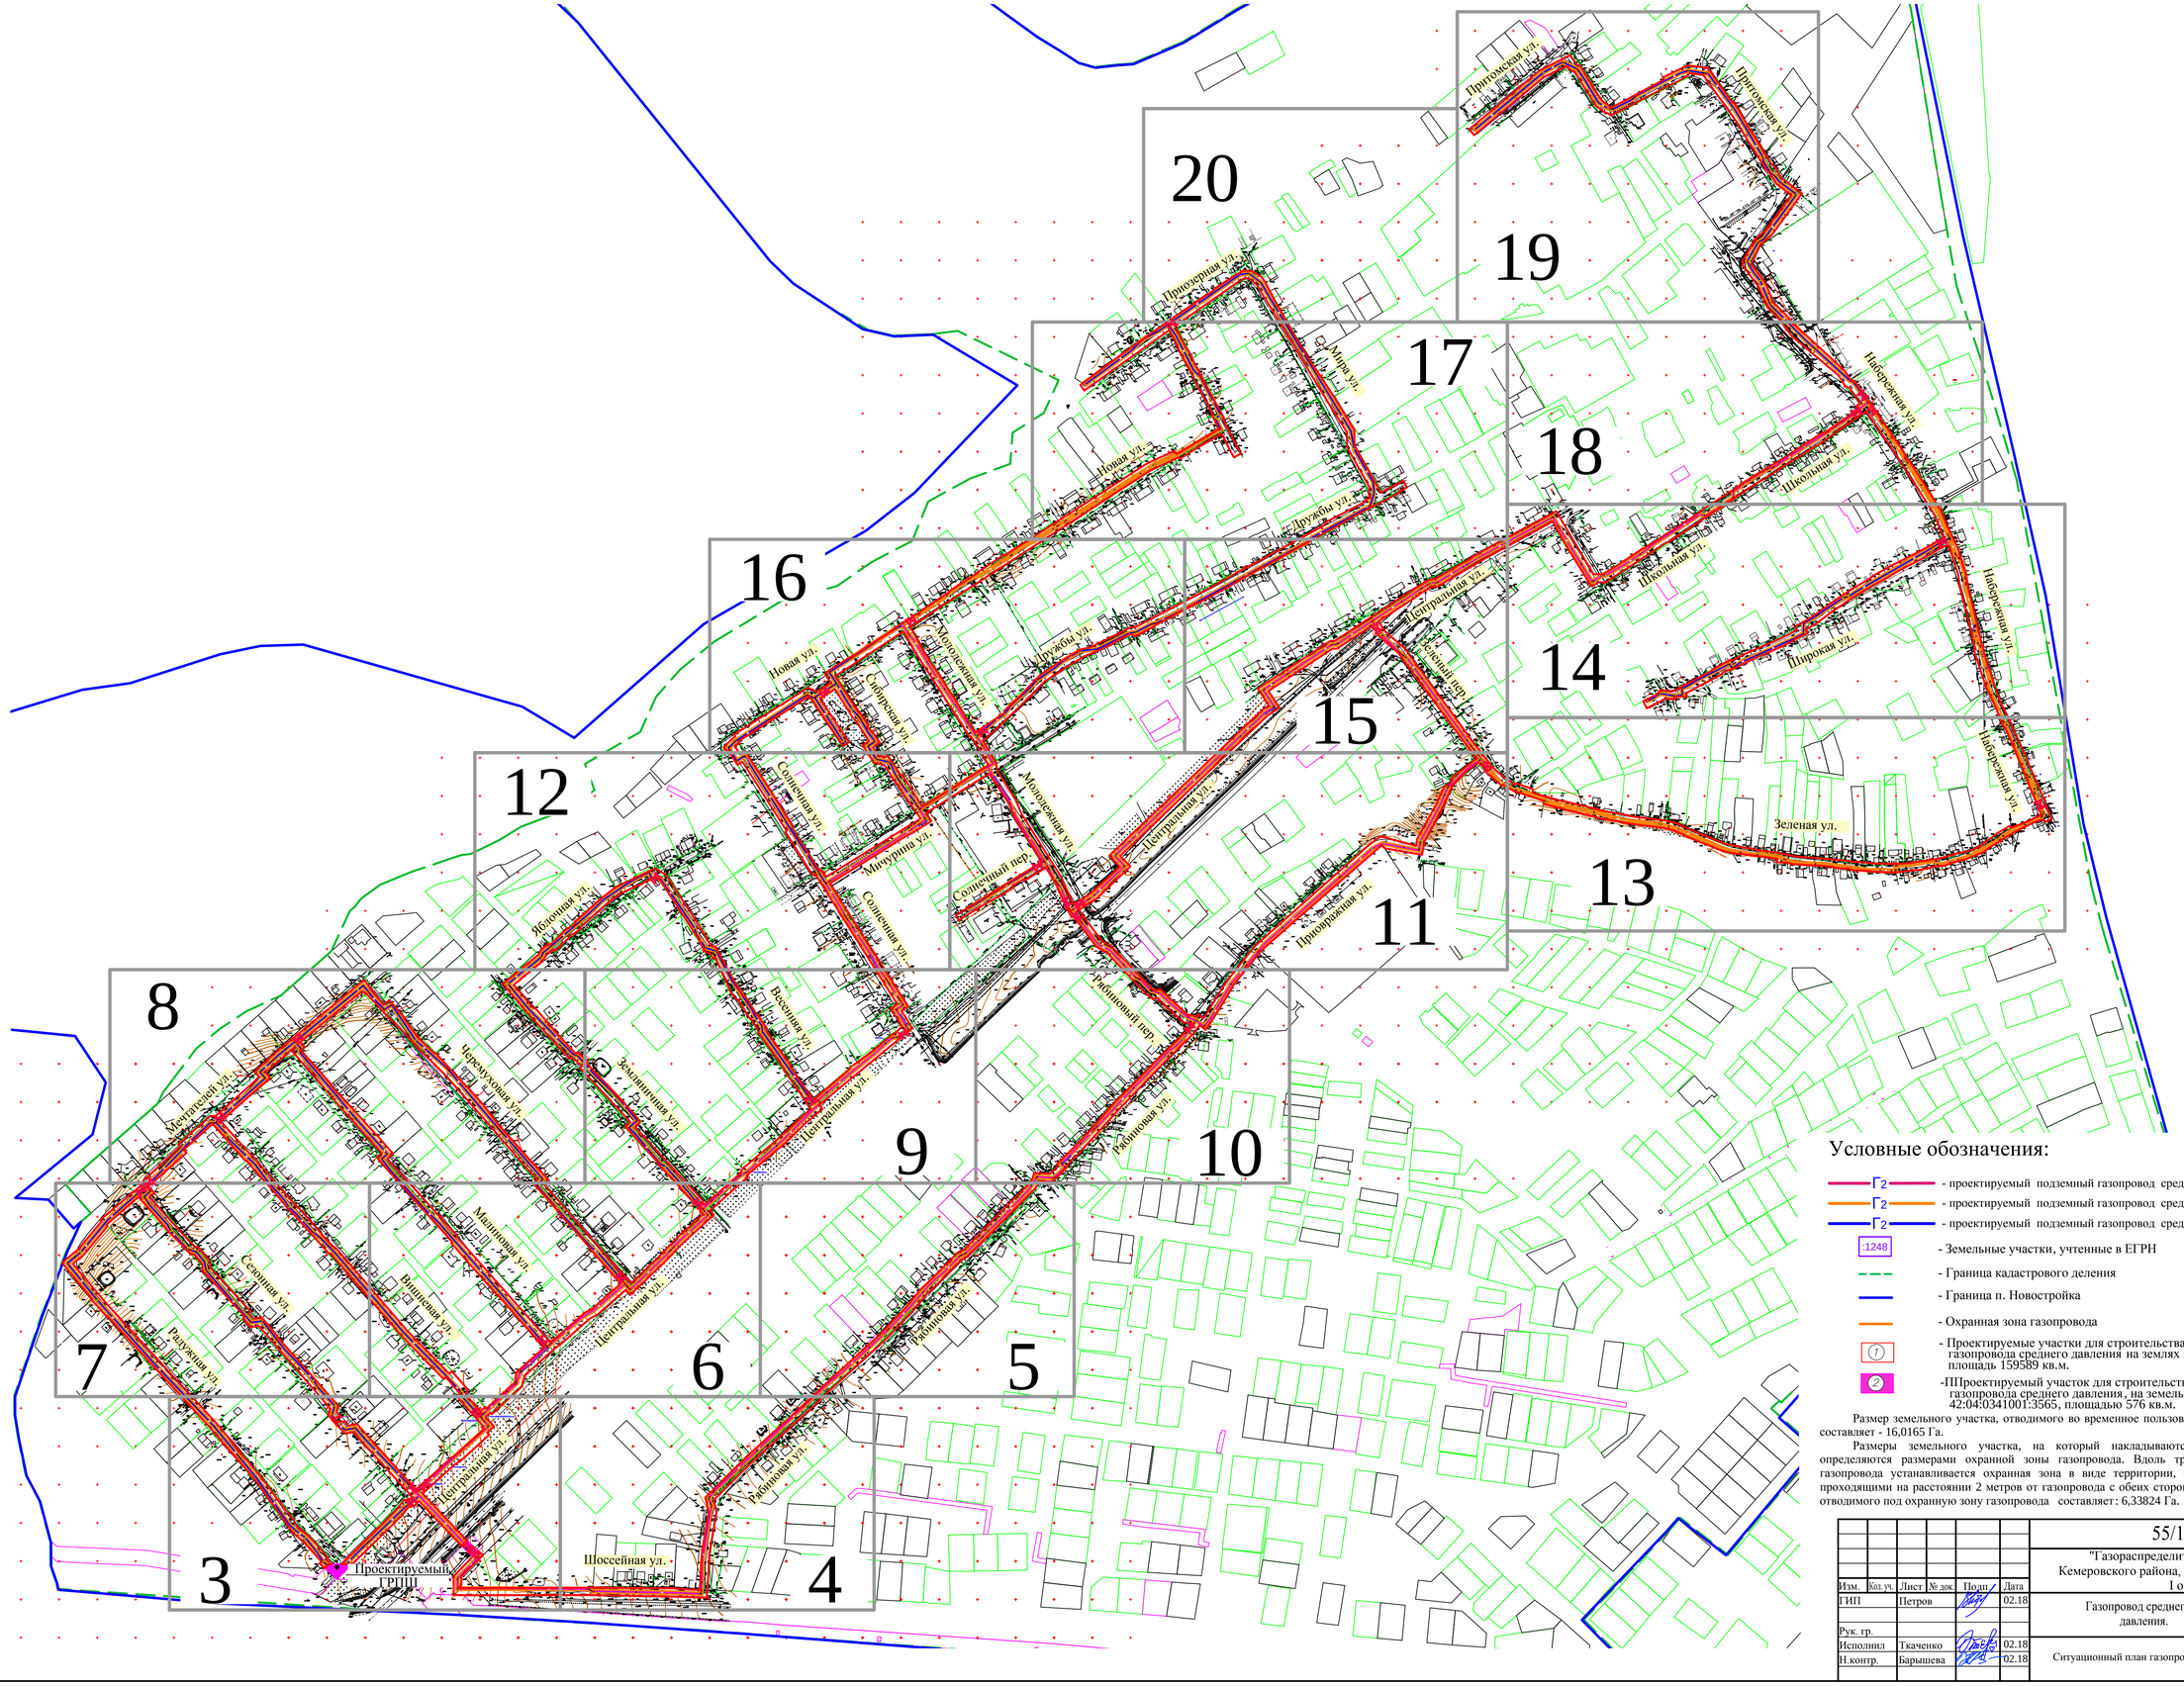

Условные обозначения:

- Г2 — проектируемый подземный газопровод среднего давления d160x14,6 (Р - 0,3МПа)
- Г2 — проектируемый подземный газопровод среднего давления d110x10 (Р - 0,3МПа).
- Г2 — проектируемый подземный газопровод среднего давления d63x5,8 (Р - 0,3МПа).
- :1248 — Земельные участки, учтенные в ЕГРН
- Граница кадастрового деления
- Граница п. Новостройка
- Охранная зона газопровода
- (1) — Проектируемые участки для строительства подземного газопровода среднего давления на землях п. Новостройка, площадь 159589 кв.м.
- (2) — -ППроектируемый участок для строительства подземного газопровода среднего давления, на земельном участке с к/н 42:04:0341001:3565, площадью 576 кв.м.

Размер земельного участка, отводимого во временное пользование под строительство газопровода составляет - 16,0165 Га.

Размеры земельного участка, на который накладываются ограничения в использовании, определяются размерами охранной зоны газопровода. Вдоль трассы подземного полиэтиленового газопровода устанавливается охранная зона в виде территории, ограниченной условными линиями, проходящими на расстоянии 2 метров от газопровода с обеих сторон. Таким образом, величина участка, отводимого под охранную зону газопровода составляет: 6,33824 Га.

						55/17-ППО		
						"Газораспределительные сети п.Новостройка, Кемеровского района, Кемеровской области" I очередь. СН049		
Изм.	Кол.уч.	Лист	№ док.	Подп.	Дата			
ГИП		Петров			02.18	Газопровод среднего давления.	Стадия	Лист	Листов
							П	2	48
Рук. гр.									
Исполнил		Ткаченко			02.18	Ситуационный план газопровода	Филиал ООО "Газпром газораспределение Томск" в Кемеровской области		
Н.контр.		Барышева			02.18				

Взам. инв. №

Подпись и дата

Инв. № подл.

Формат А1