

Информационное сообщение


Администрация Кемеровского муниципального округа в соответствии со ст. 39.42 Земельного кодекса Российской Федерации извещает о рассмотрении ходатайства ПАО «Россети Сибирь» о возможном установлении публичного сервитута с целью размещения (эксплуатации) объекта – объект вспомогательного использования – ВЛ 10 кВ для «ВЛ 10кВ от ПС 110/10 кВ Водозабор Ф-10-20-МП с ТП и ВЛ-0,4 кВ», в отношении земель государственная собственность на которые не разграничена, площадью 6,15 кв.м, согласно приложенной схеме.

Заинтересованные лица, а также правообладатели земельных участков, если их права не зарегистрированы в Едином государственном реестре недвижимости, могут ознакомиться с поступившим ходатайством об установлении публичного сервитута и прилагаемым к нему описанием местоположения границ публичного сервитута, а также подать заявление об учете прав на земельный участок в течение 30 дней со дня опубликования настоящего извещения и его размещения на официальном сайте администрации Кемеровского муниципального округа www.akmrko.ru и на информационном щите администрации Кемеровского муниципального округа.

Прием заявлений, а также ознакомление с поступившим ходатайством об установлении публичного сервитута и прилагаемым к нему описанием местоположения границ публичного сервитута осуществляется до 17:30 10.12.2021 по адресу: г. Кемерово, пр. Ленина, 5, каб. 31.

Схема расположения границ публичного сервитута,
 устанавливаемого в целях размещения объекта электросетевого хозяйства:
 объект вспомогательного назначения - ВЛ 10 кВ от ВЛ 10 кВ от ЛС 110
 10 кВ Подстанция Ф-10-20-МП с ПИ и ВЛ-0,4 кВ

МАСШТАБ 1:3 000

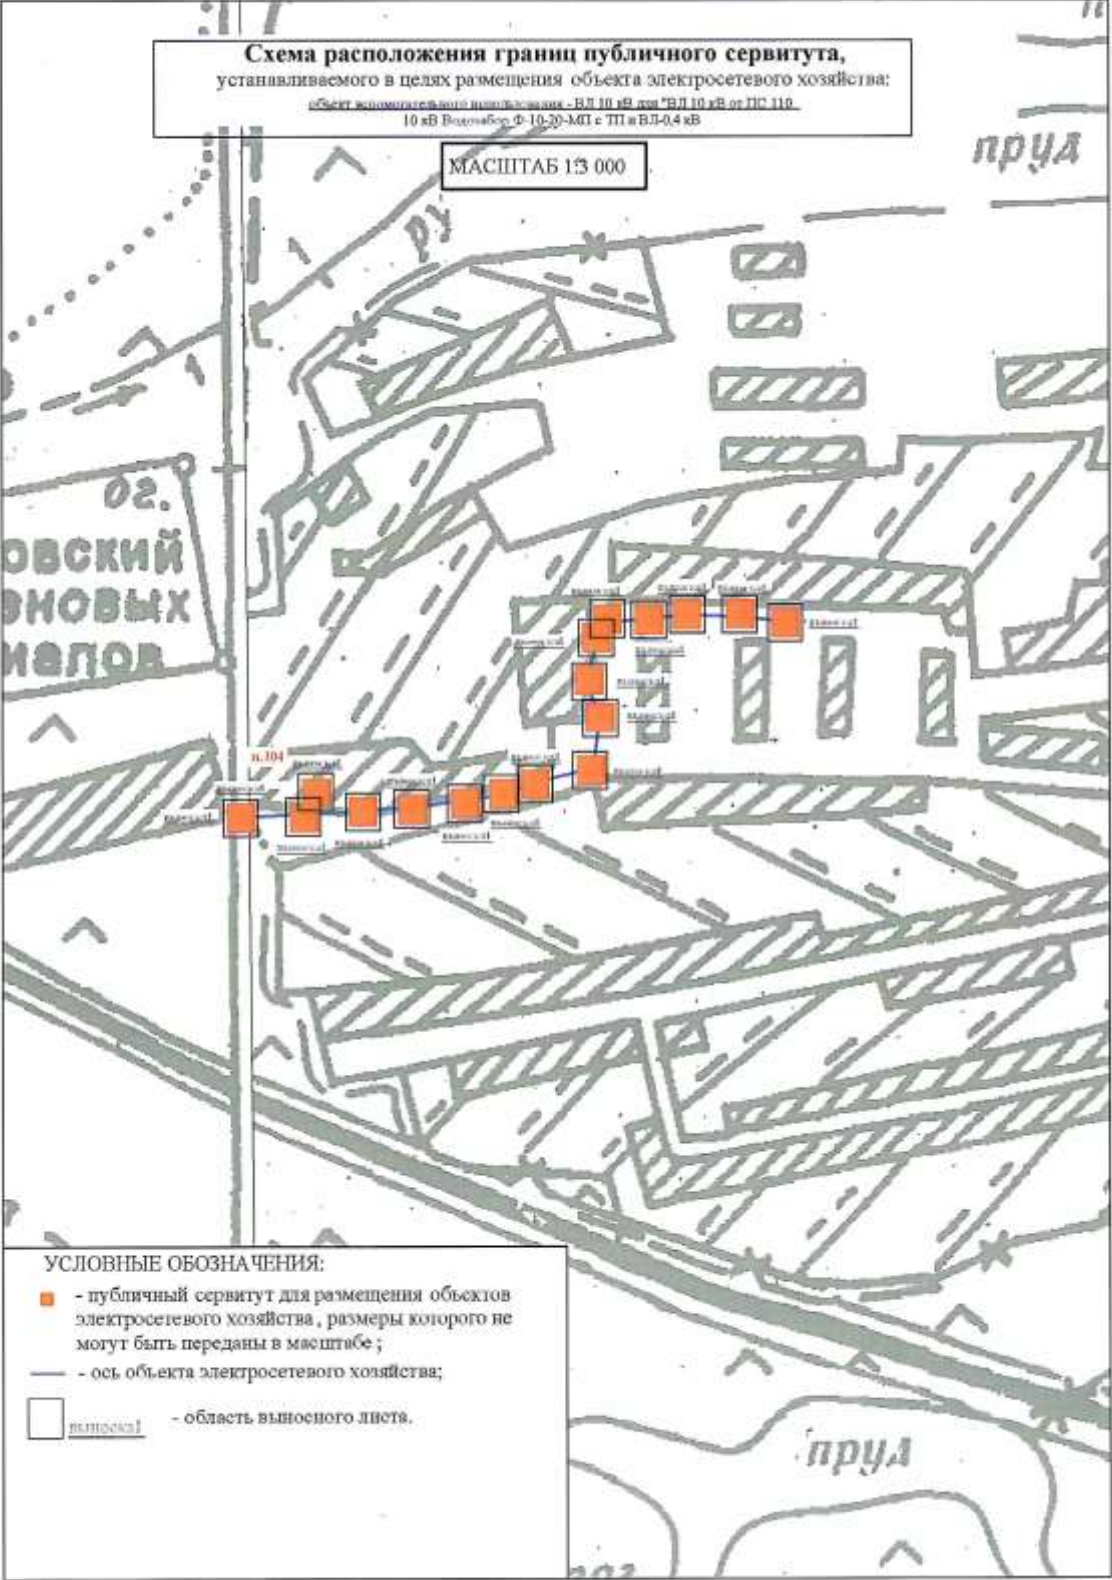

- УСЛОВНЫЕ ОБОЗНАЧЕНИЯ:**
- - публичный сервитут для размещения объектов электросетевого хозяйства, размеры которого не могут быть переданы в масштабе;
 - - ось объекта электросетевого хозяйства;
 - [штриховка] - область выноса листа.